

legenda



SAGOMA FABBRICATO



SUPERFICIE di areazione per norme antincendio




sovrapposizione con opere presenti al piano terra

P.A.

POSTO AUTO delimitato da righe segnaposto

CNT

VANO CANTINA

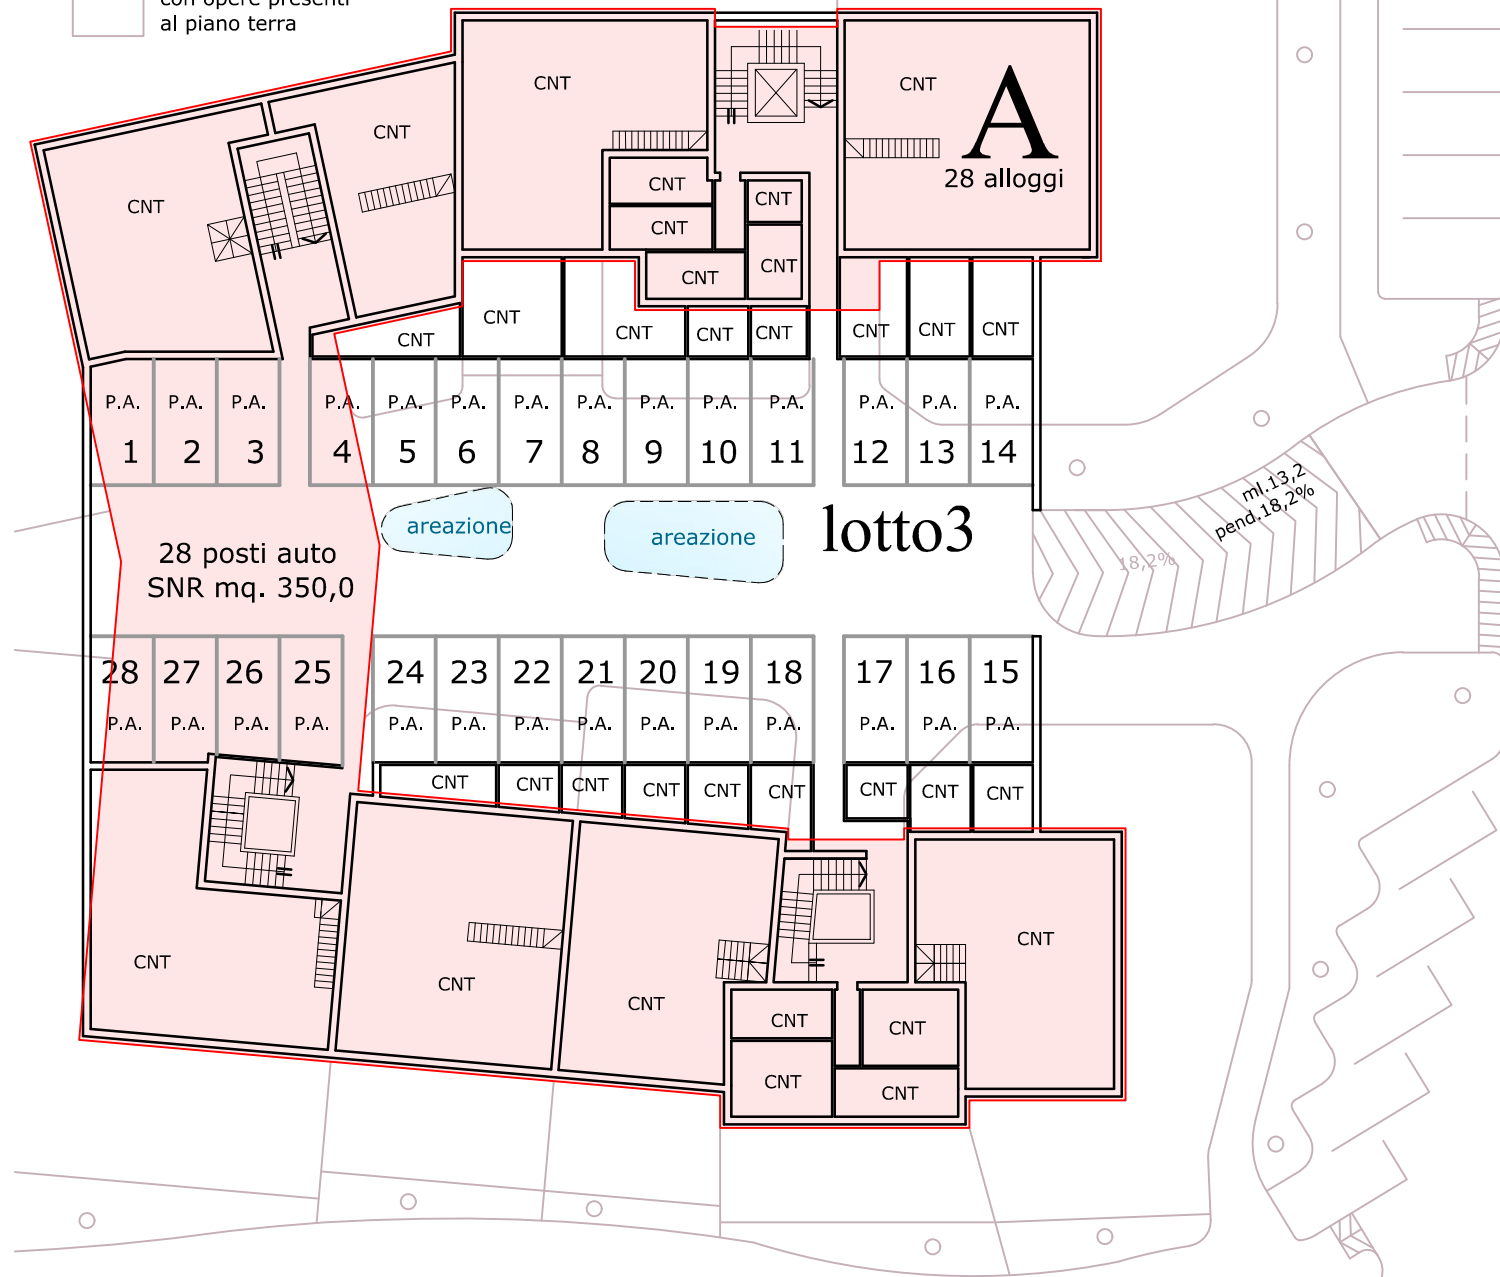

lotto 3
A

PIANO INTERRATO
scala 1:300

