

COMUNE DI CESENA

PROVINCIA DI FORLÌ-CESENA

Piano Urbanistico Attuativo di Iniziativa Privata
06/16-AT4a S. Carlo - S. Vittore

Proprietà: **PROGETTO TRE S.R.L.**
Viale Roma n. 83 - 47122 Forlì (FC)
C.F. e P.Iva: 03152200402


TAVOLA B_1c

ELABORATI DI PROGETTO


Sezioni e profili

il progettista
Ing. Ermanno Gianessi


la proprietà e committenza

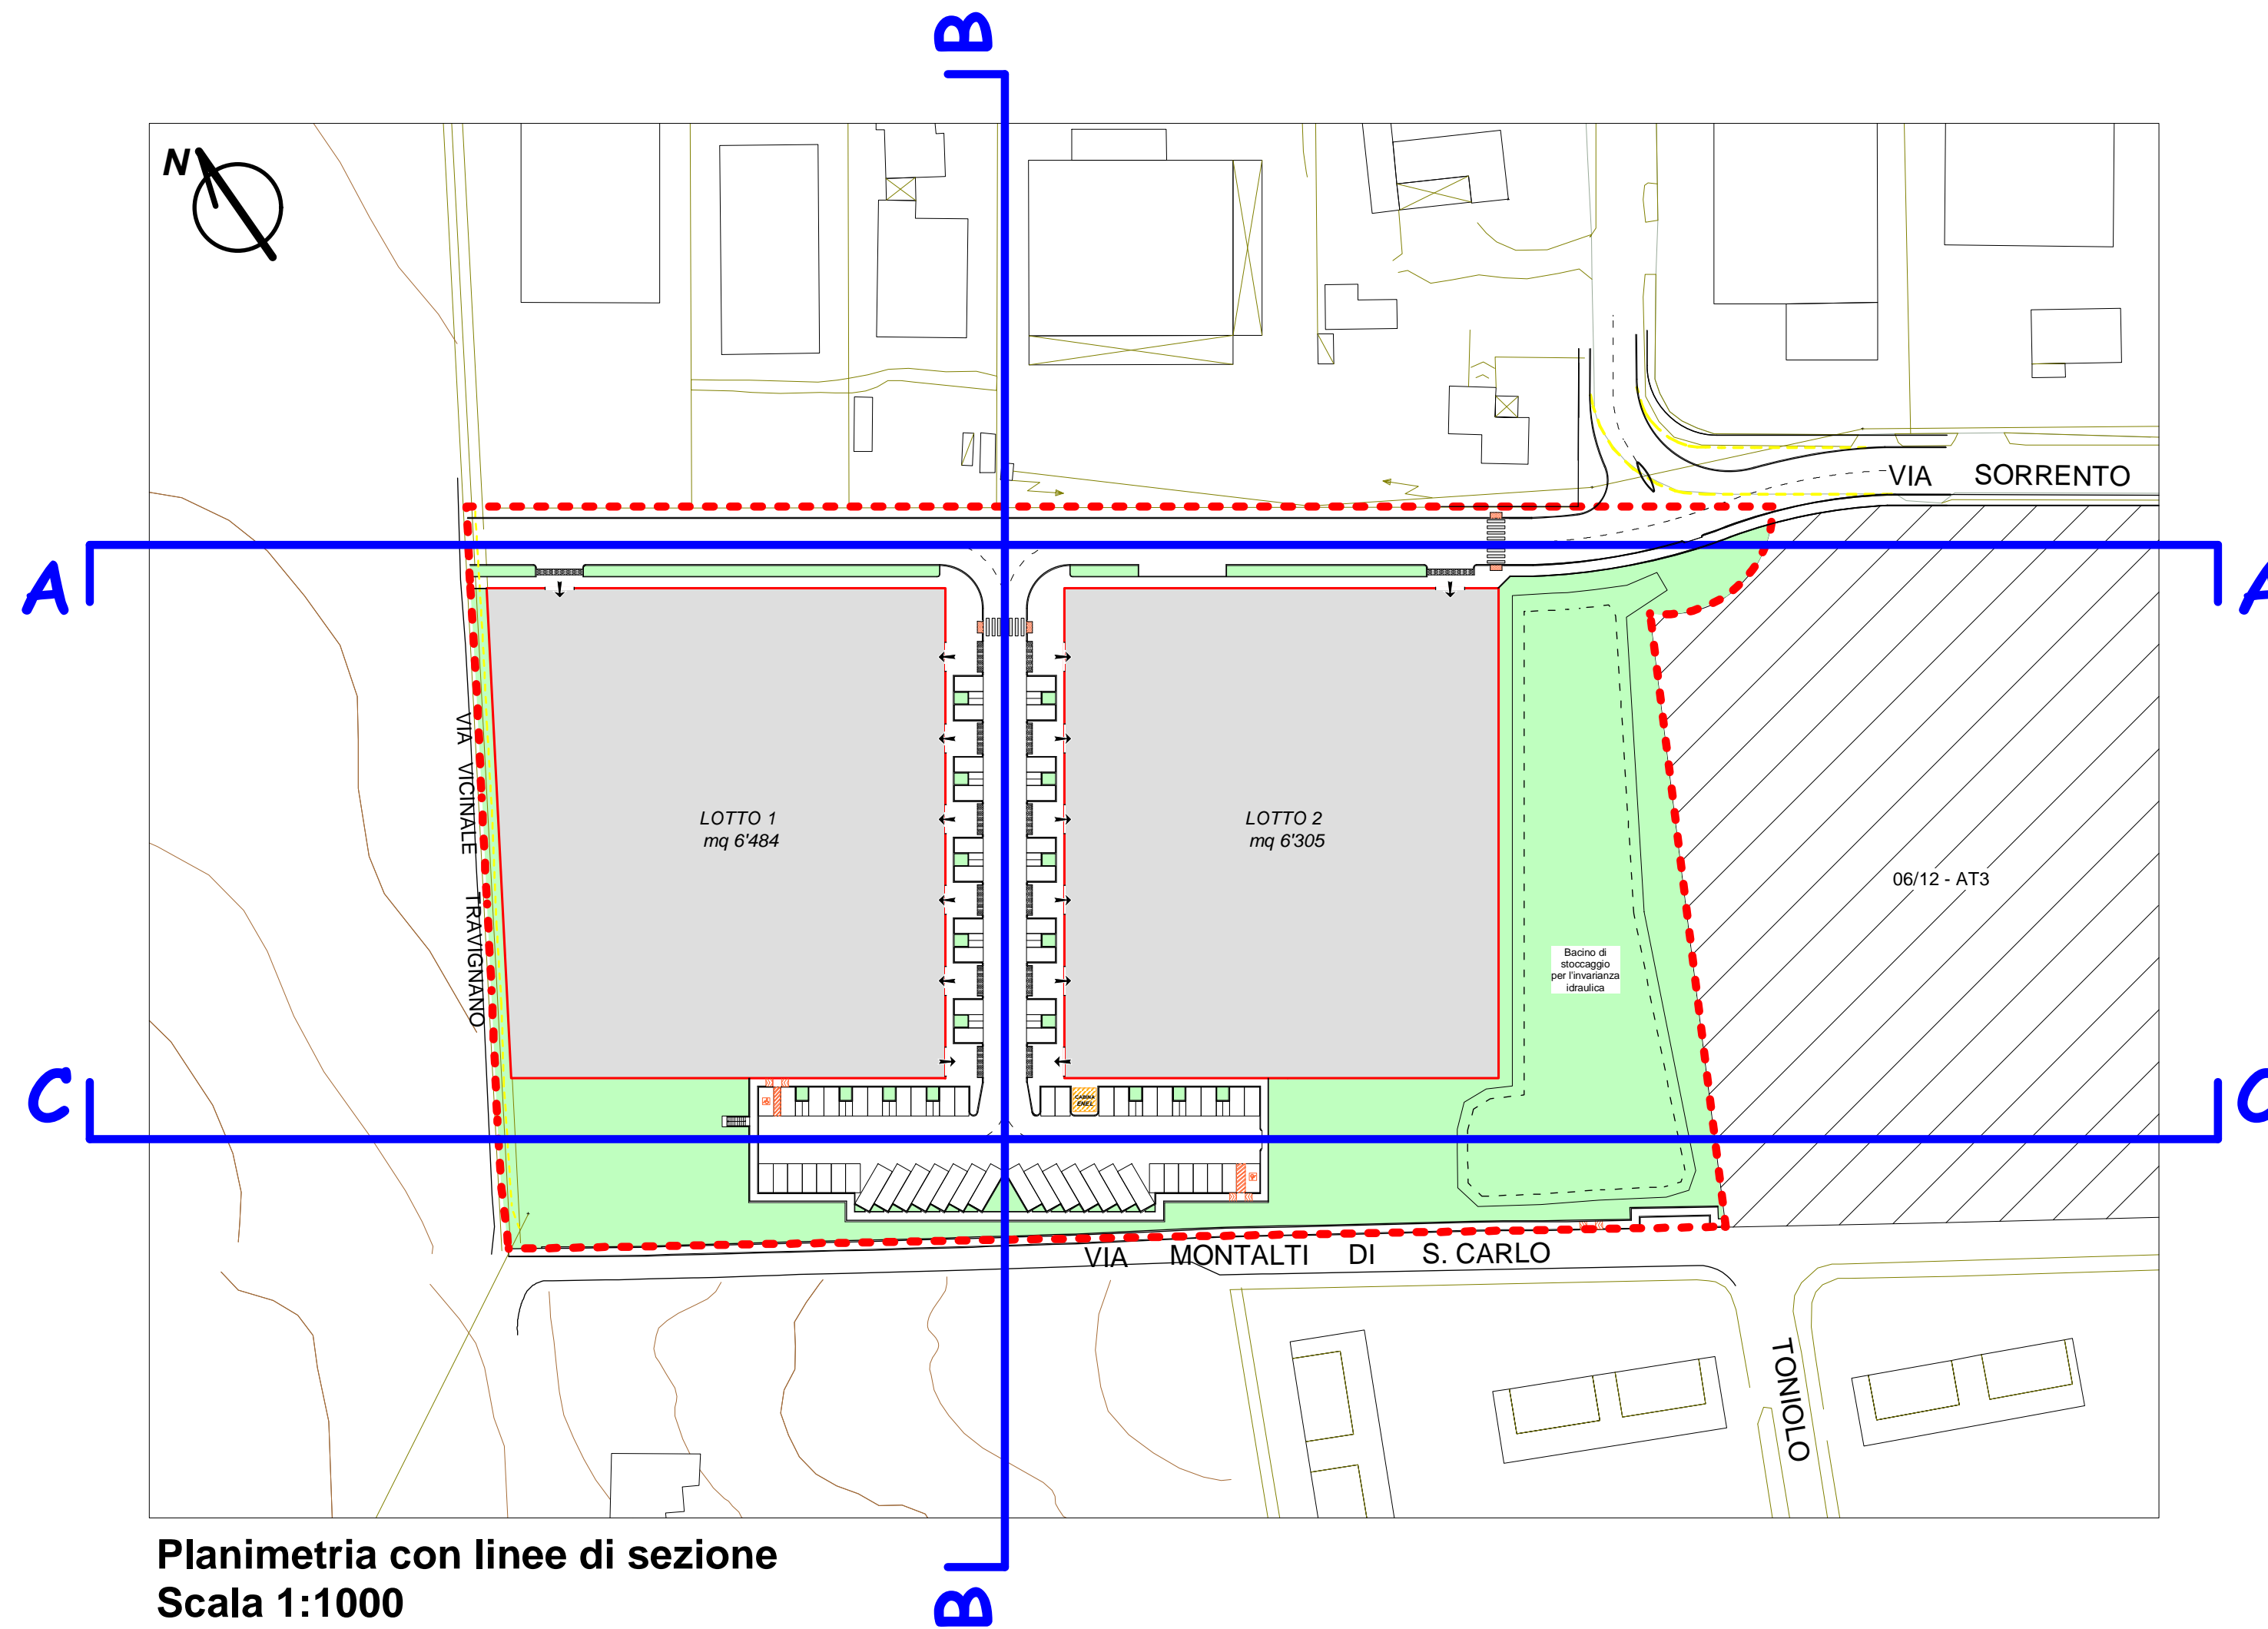


Planimetria con linee di sezione
Scala 1:1000

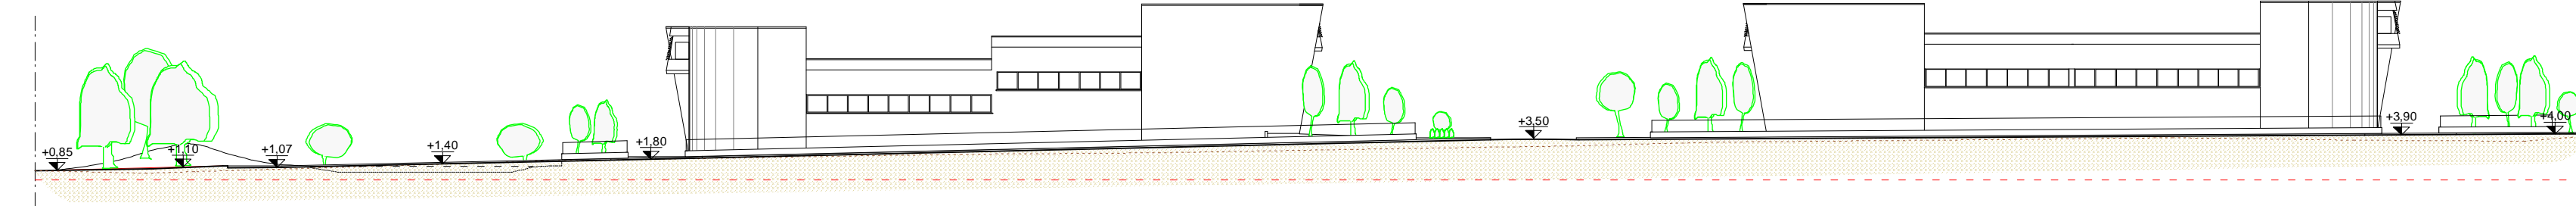

Sezione A - A Scala 1:500

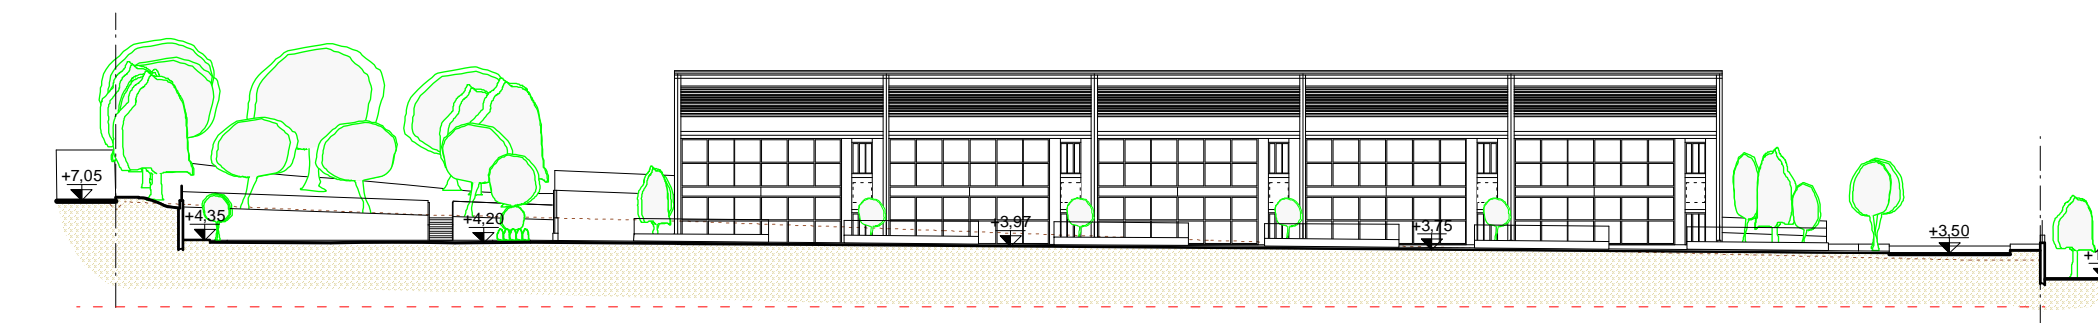

Sezione B - B Scala 1:500

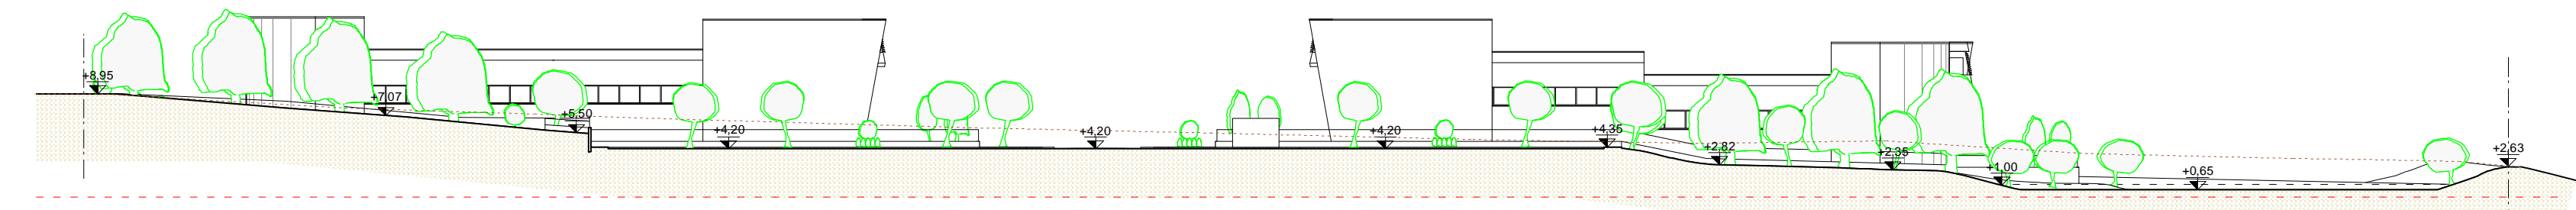

Sezione C - C Scala 1:500

LEGENDA

- profilo di progetto
- profilo del terreno naturale
- quota 0,00 di riferimento