




ENEL, illuminazione pubblica

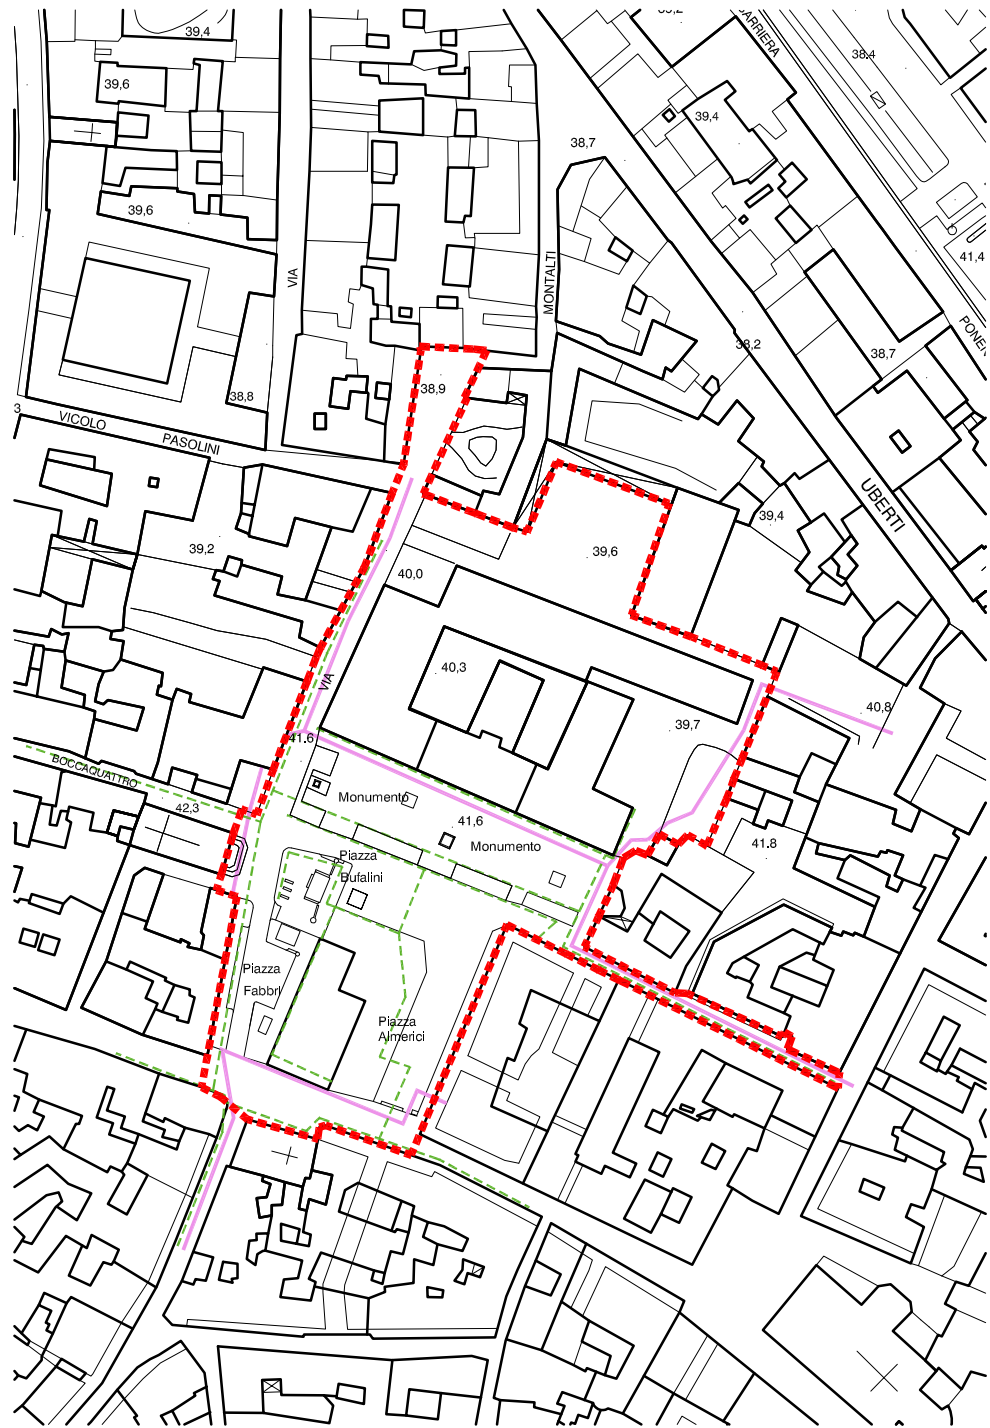

Acqua e gas

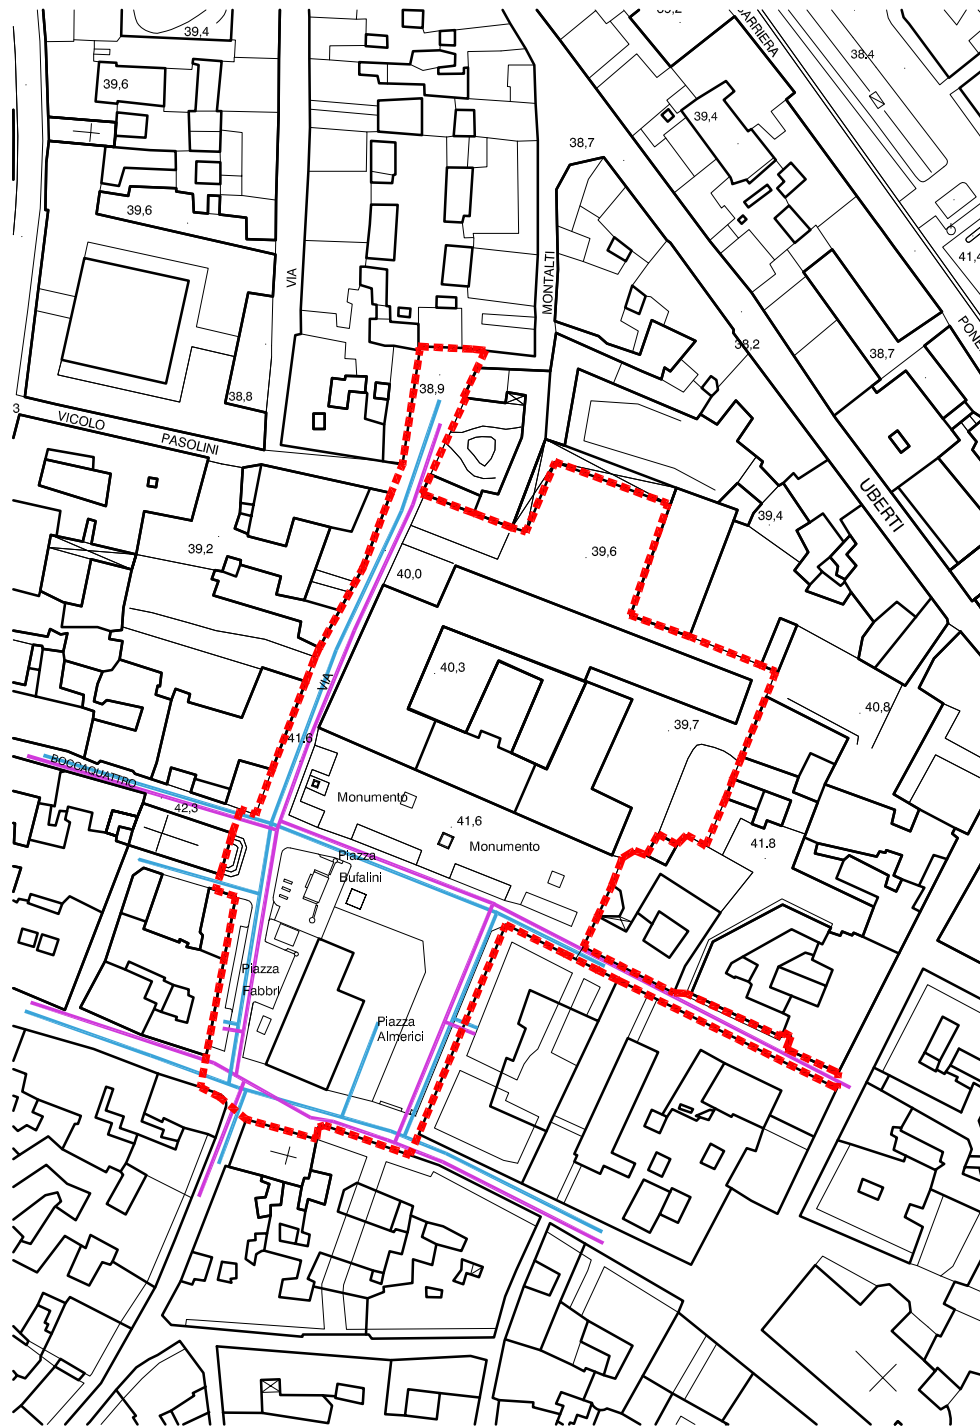

Raccolta acque

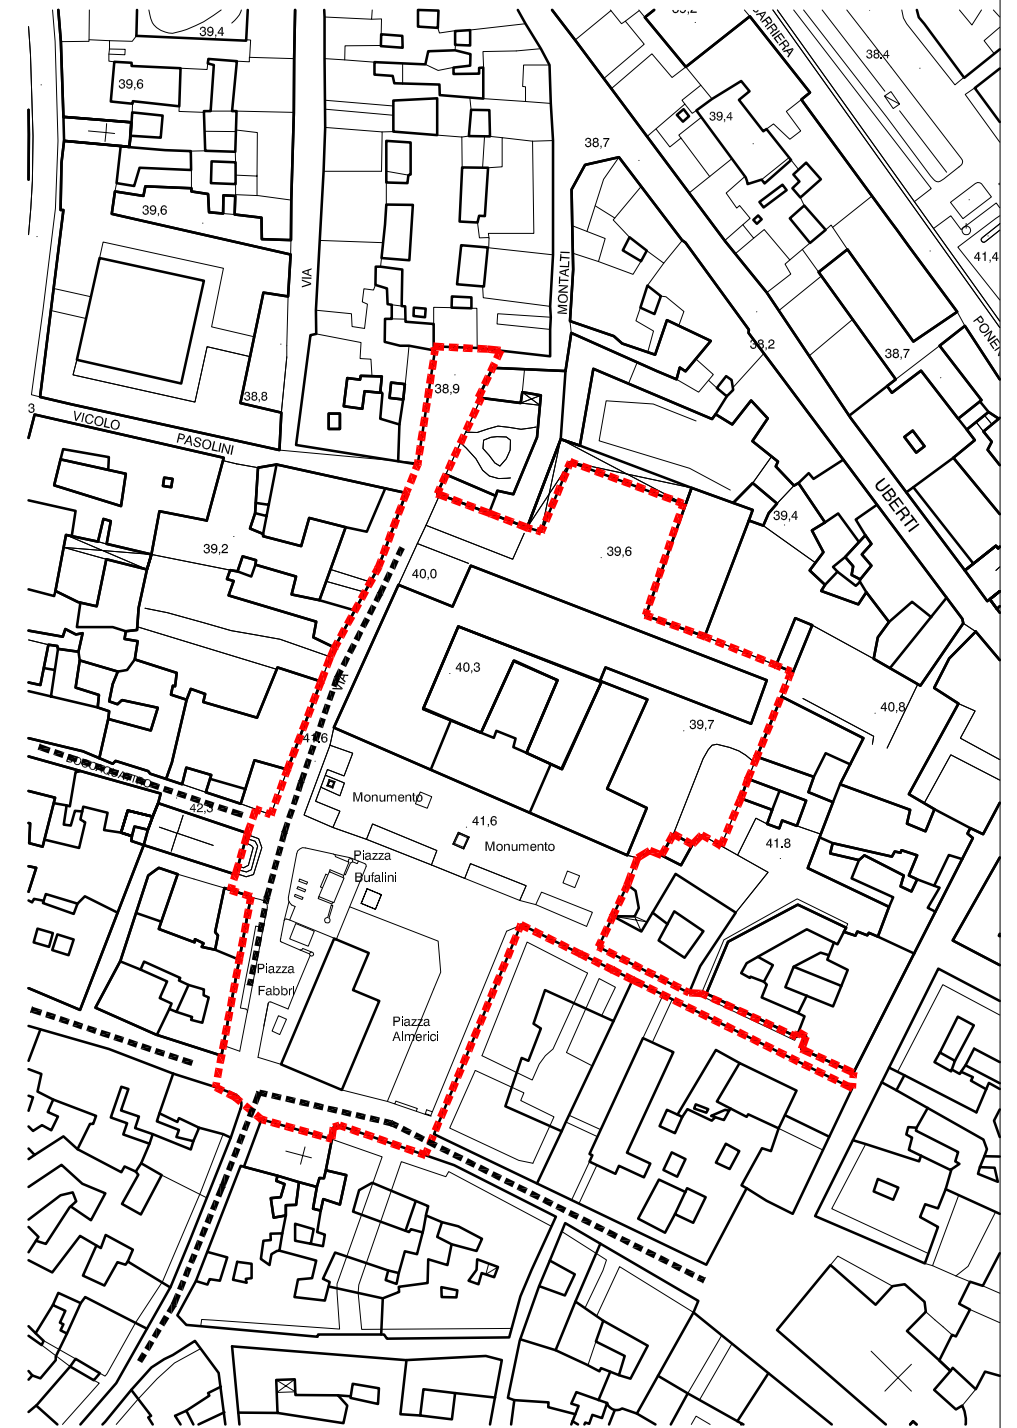

TRE PIAZZE. CONCORSO DI IDEE PER IL RECUPERO E RIQUALIFICAZIONE DELLE PIAZZE ALMERICI, BUFALINI, FABBRI E DEL TESSUTO CONNETTIVO LIMITROFO ALLA BIBLIOTECA MALATESTIANA



Ente Banditore:
Comune di Cesena
Piazza del Popolo, n.10
47521 Cesena (FC)

Elaborazione a cura di
LDA Studio
vico delle Vele 7
GENOVA

0 10 20 50 m
SCALA 1:2.000

F

- ENEL
- Illuminazione pubblica
- Ambito di concorso

- Acqua
- Gas
- Ambito di concorso

- Raccolta acque
- Ambito di concorso

RETI TECNOLOGICHE PRINCIPALI