STUDIO TECNICO
INGEGNERIA - ARCHITETTURA

Dott. Ing. Galassi Giuliano
Dott. Ing. Gianessi Ermanno
Geom. **Pasini Gabriele**
Viale Marconi n°584
Tel. 0547 301735 - Fax 0547 301656
P.I. 01314600402

Piano Urbanistico Attuativo di Iniziativa Privata
03/06-AT5 Case Finali - Via Arcangeli
Comune di Cesena

Proprietà: CALANDRINI STEFANO
CALANDRINI ALBERTO
CALANDRINI MARIA PIA
VEGGIANI ANNA MARIA

TAVOLA B_1A

ELABORATI DI PROGETTO

__ Planimetrie di Progetto __

il progettista	i committenti
Ing. Ermanno Gianessi	

data: Febbraio 2005

PLANIMETRIA Scala 1:500

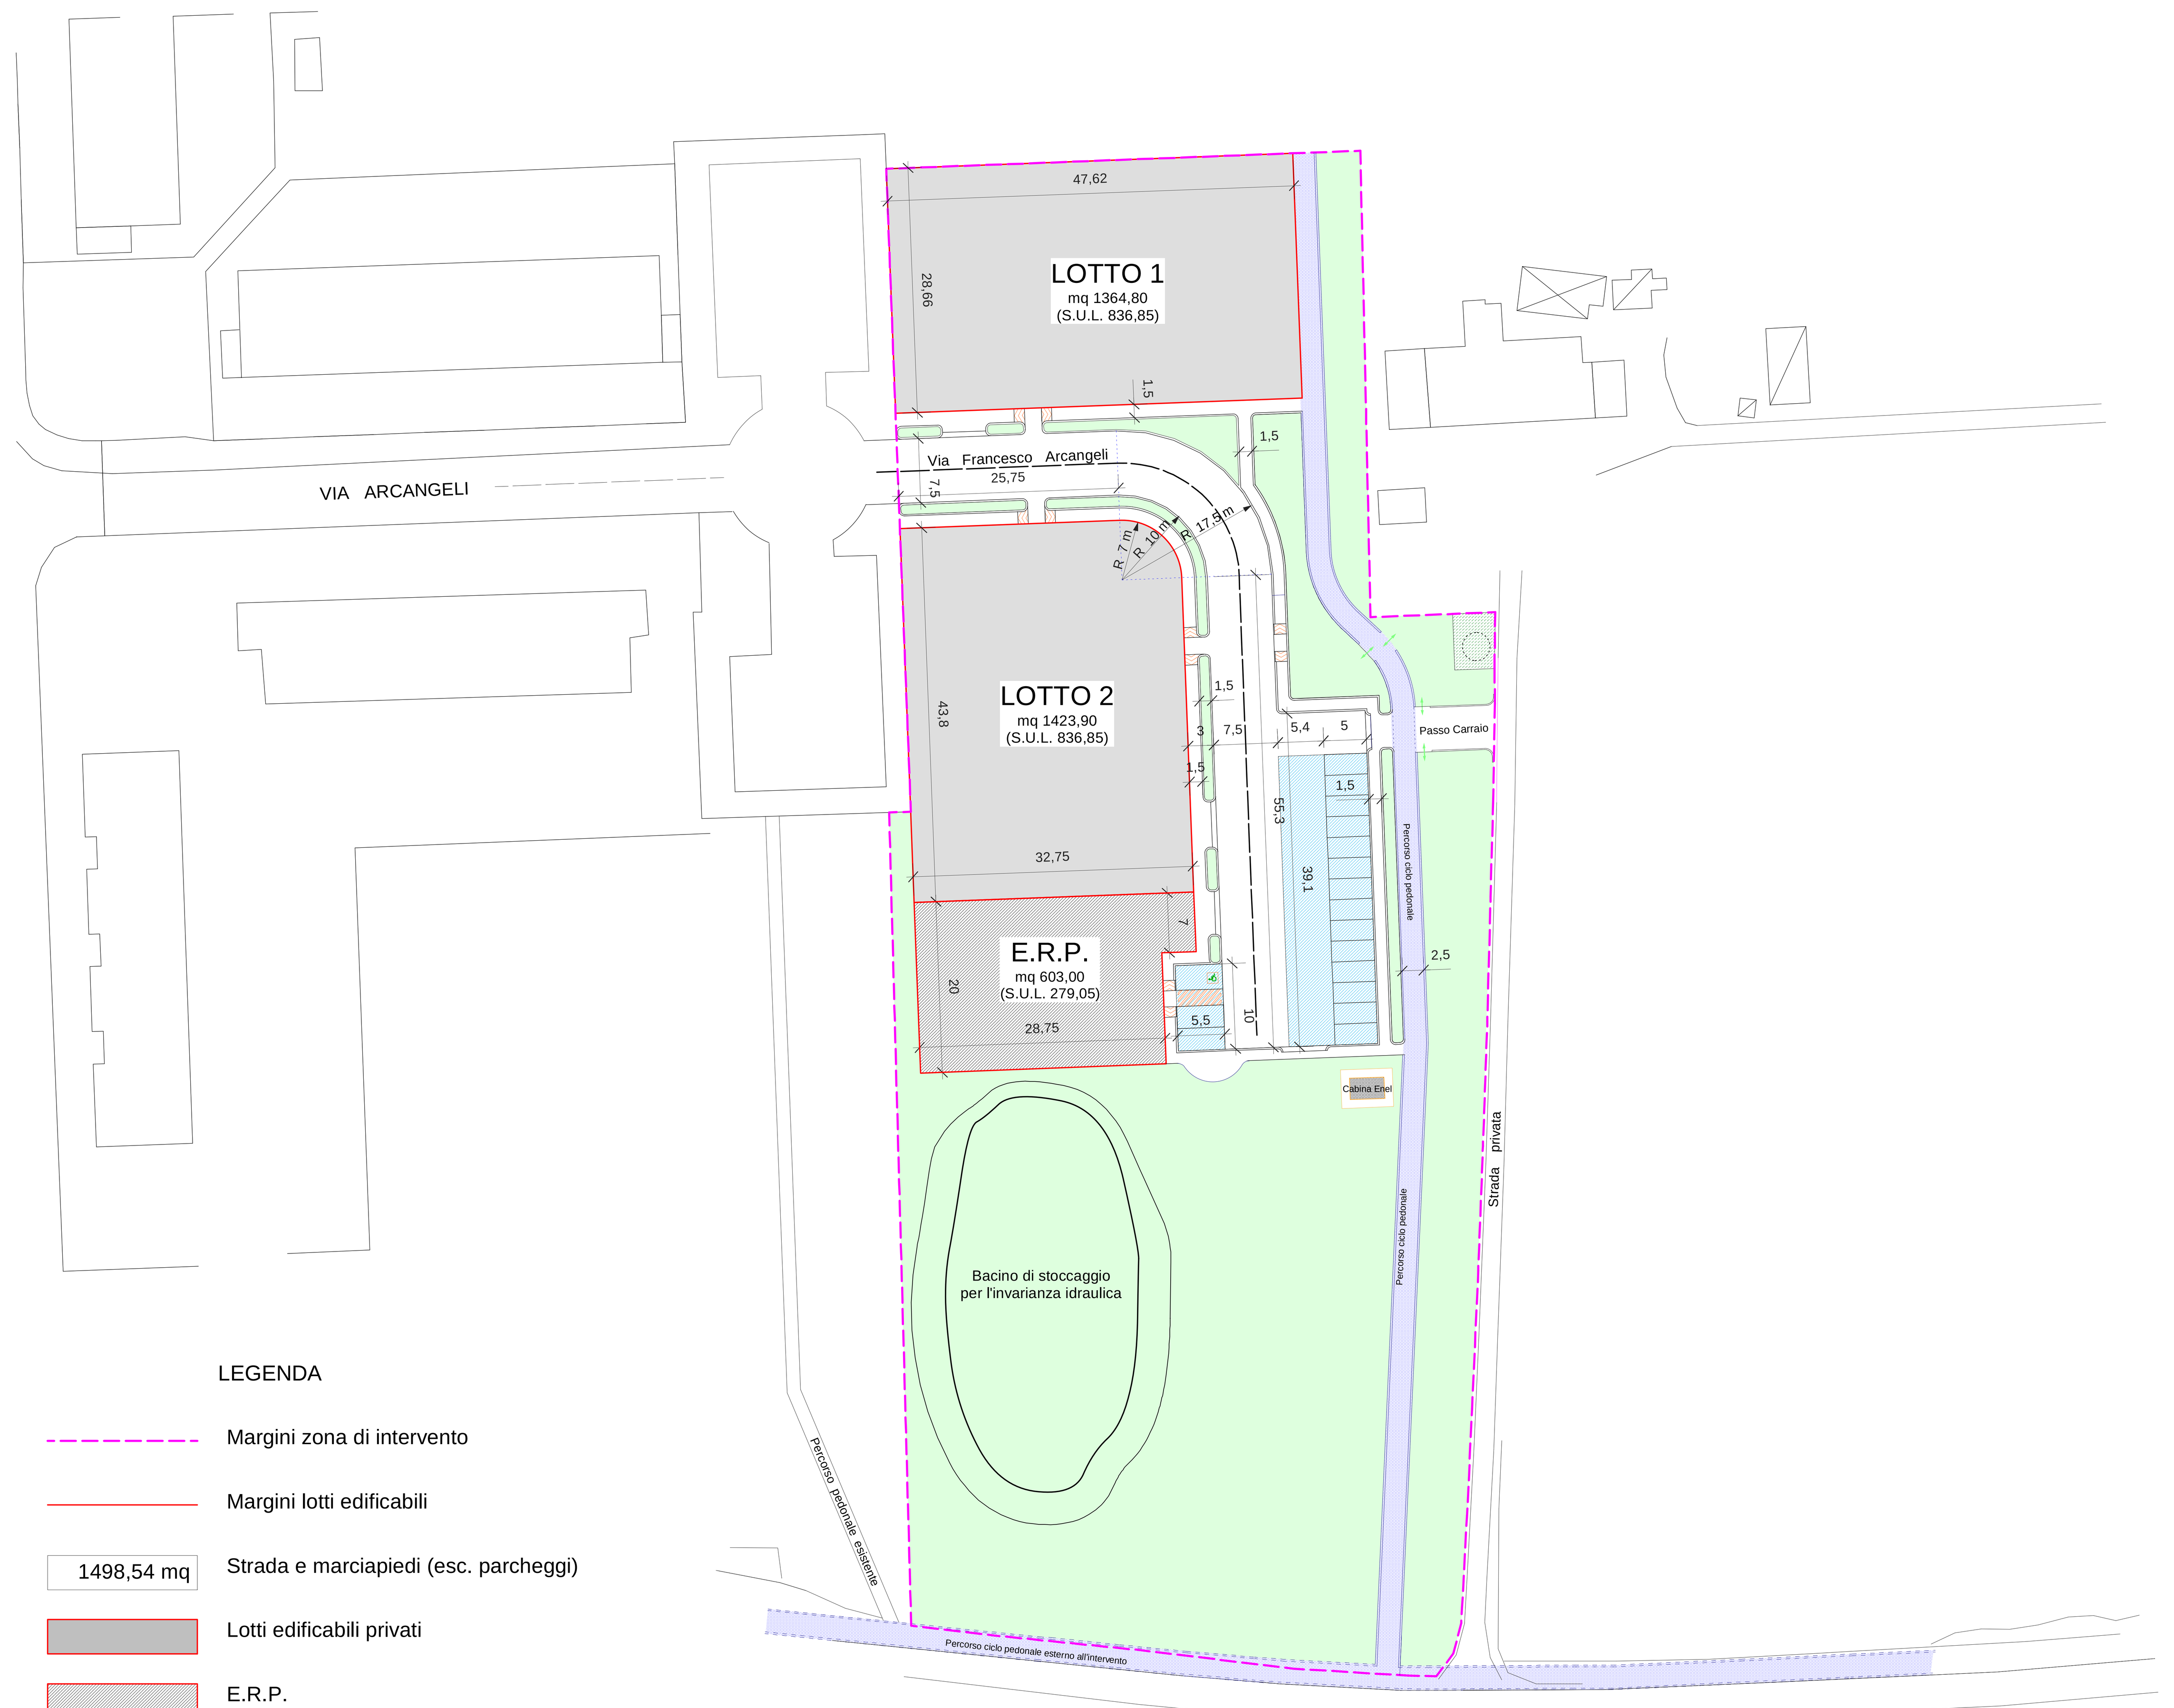

LEGENDA

	Margini zona di intervento
	Margini lotti edificabili
1498,54 mq	Strada e marciapiedi (esc. parcheggi)
	Lotti edificabili privati
	E.R.P.
407,56 mq	Parcheggi pubblici (54,99+352,57)
	Verde
520,70 mq	Percorso ciclo-pedonale
31,88 mq	Area verde privata da mantenere (non conteggiata nella St)

PLANIMETRIA Scala 1:500

LEGENDA

	Margini zona di intervento
	Margini lotti edificabili
	Edifici fuori terra
	Edifici entro terra
836,61 mq	Verde privato (lotti 1 e 2)
162,00 mq	Verde E.R.P.
847,00 mq	Verde pubblico piantumato e attrezzato
4469,20 mq	Verde di compensazione aggiuntiva
27,30 mq	Cabina Enel
1260,00 mq	Bacino invarianza idraulica
	Alberi
	Arbusti

PLANIMETRIA Scala 1:500

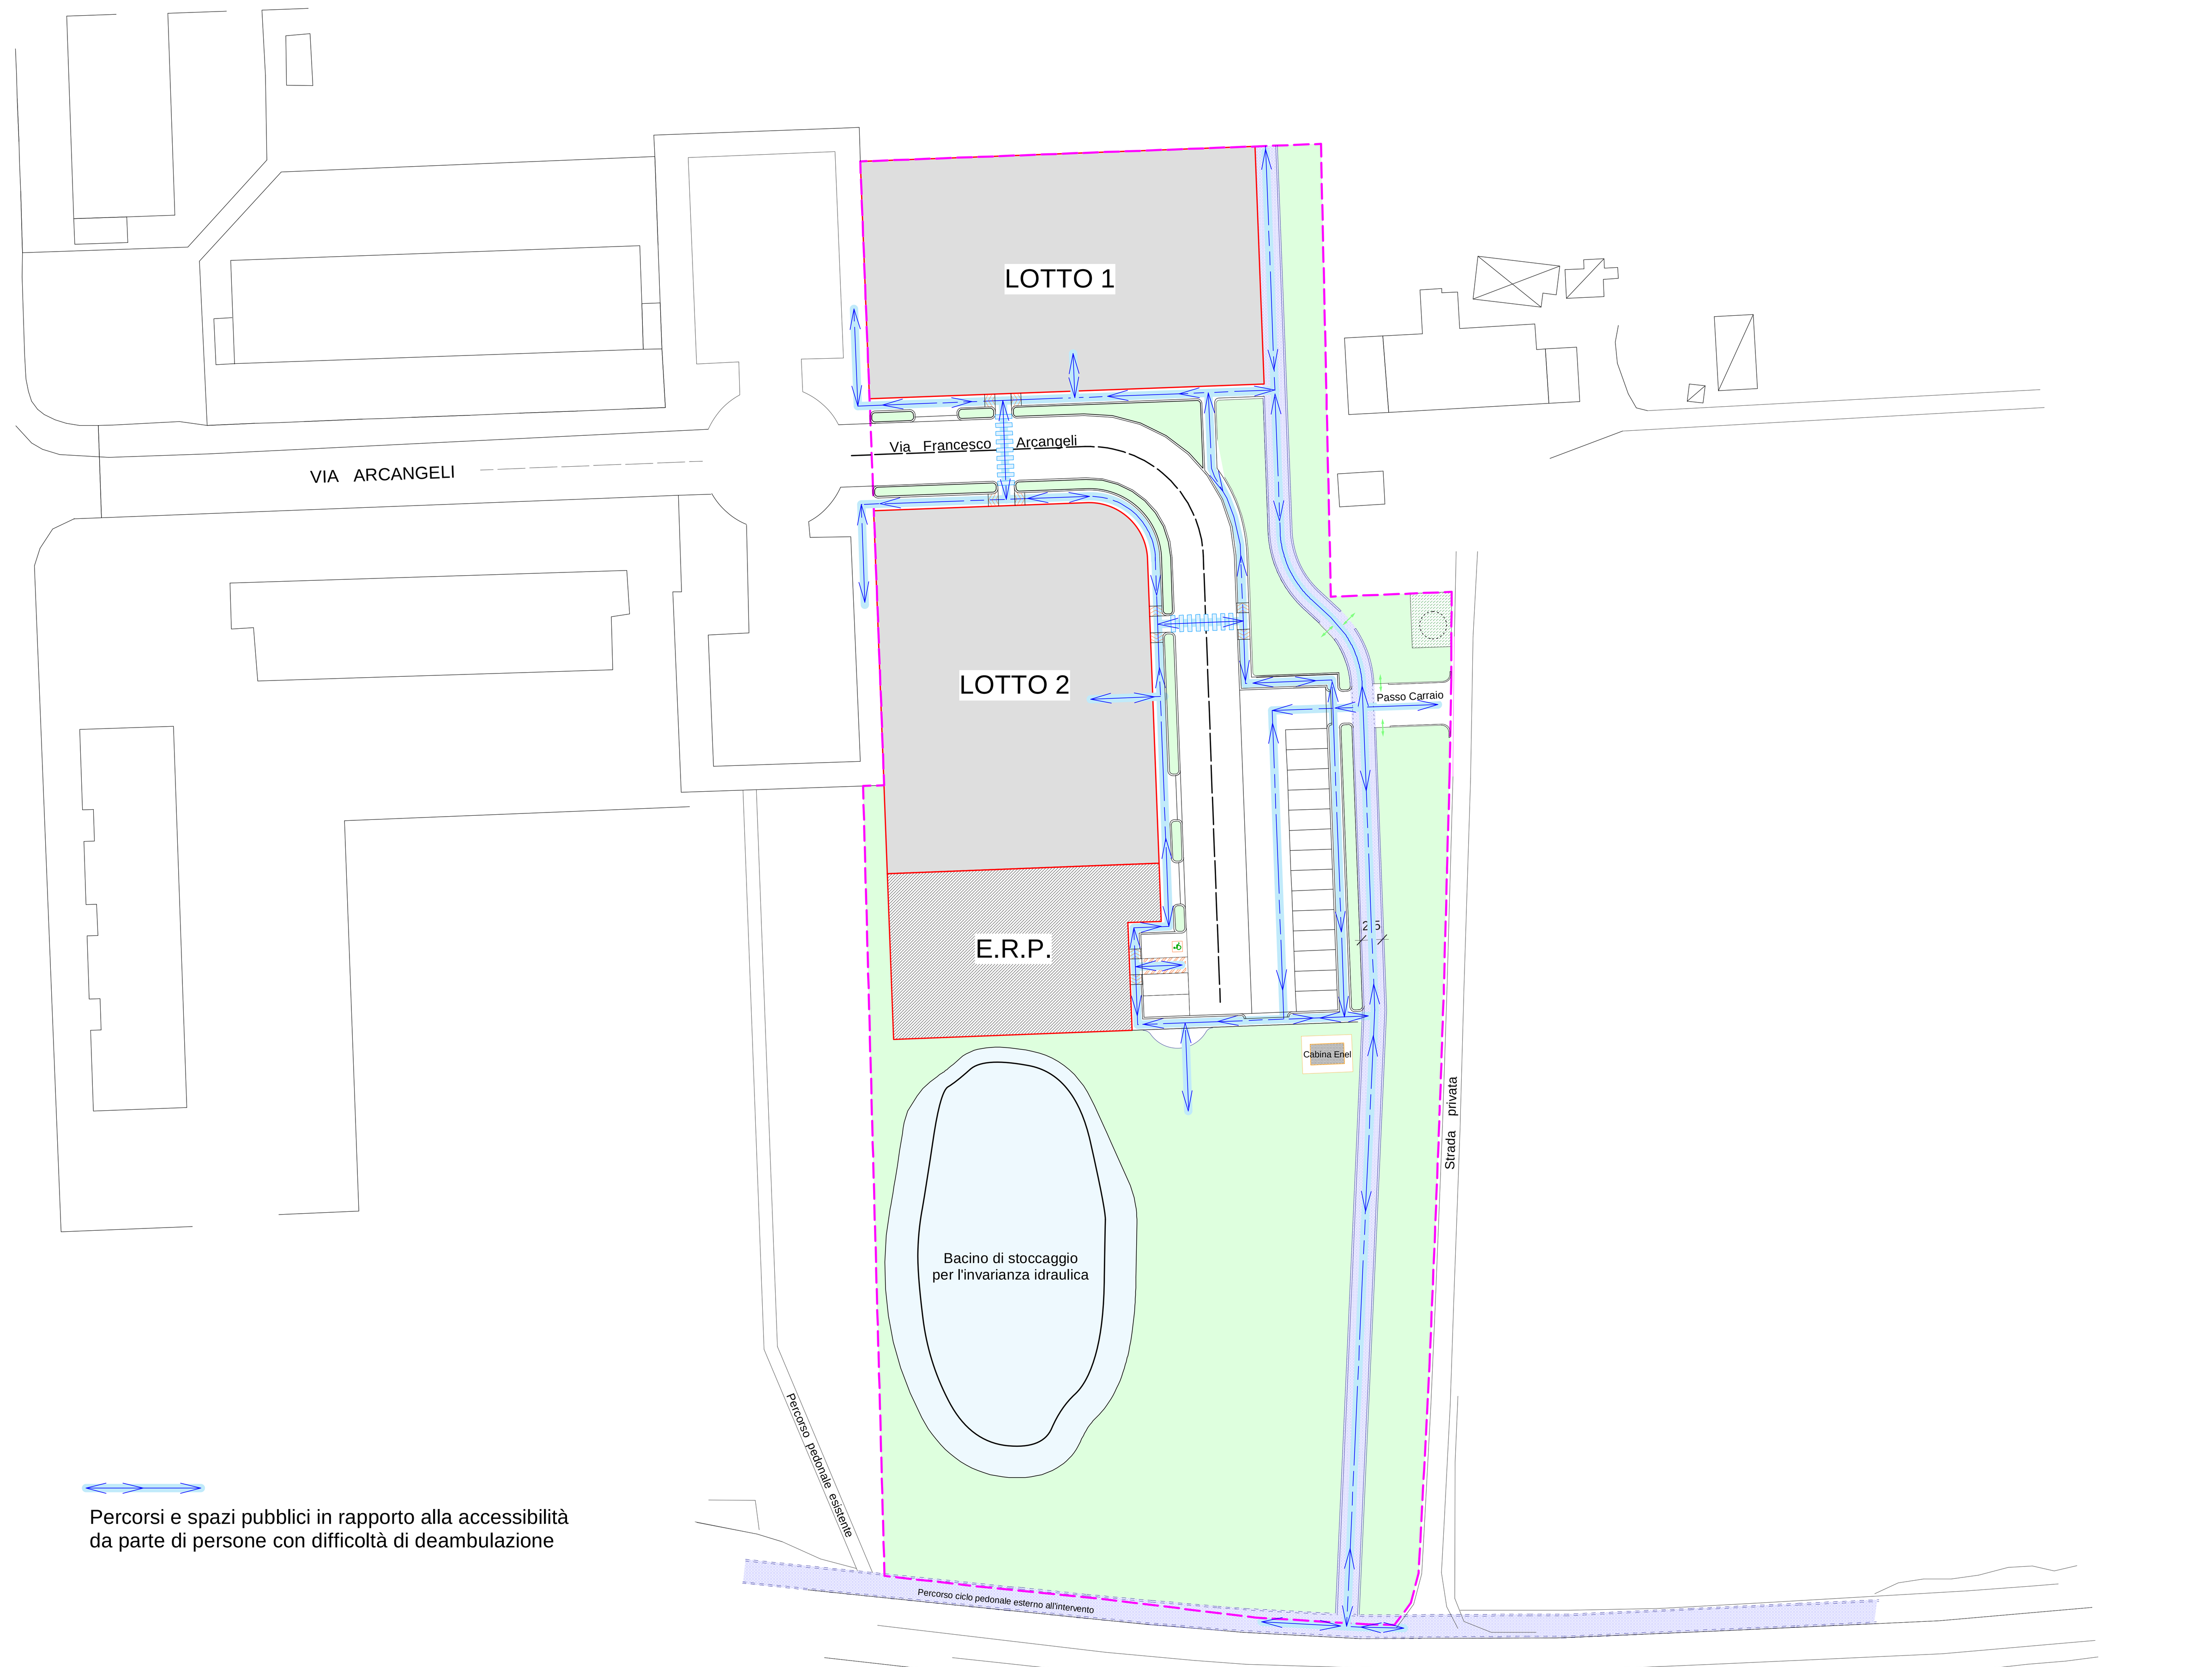

Percorsi e spazi pubblici in rapporto alla accessibilità da parte di persone con difficoltà di deambulazione