

COMUNE DI CESENA

PROVINCIA DI FORLI'-CESENA

Piano Urbanistico Attuativo di Iniziativa Privata
06/16-AT4a S. Carlo - S. Vittore
-- PROGETTO PRELIMINARE --

Proprietà: **PROGETTO TRE S.R.L.**
Viale Roma n. 83 - 47122 Forlì (FC)
C.F. e P.Iva: 03152200402

TAVOLA E 7a

ELABORATI DI PROGETTO


Sezioni stradali

il progettista
Ing. Ermanno Gianessi

la proprietà

data: Maggio 2009

Planimetria con linee di sezione Scala 1:1000

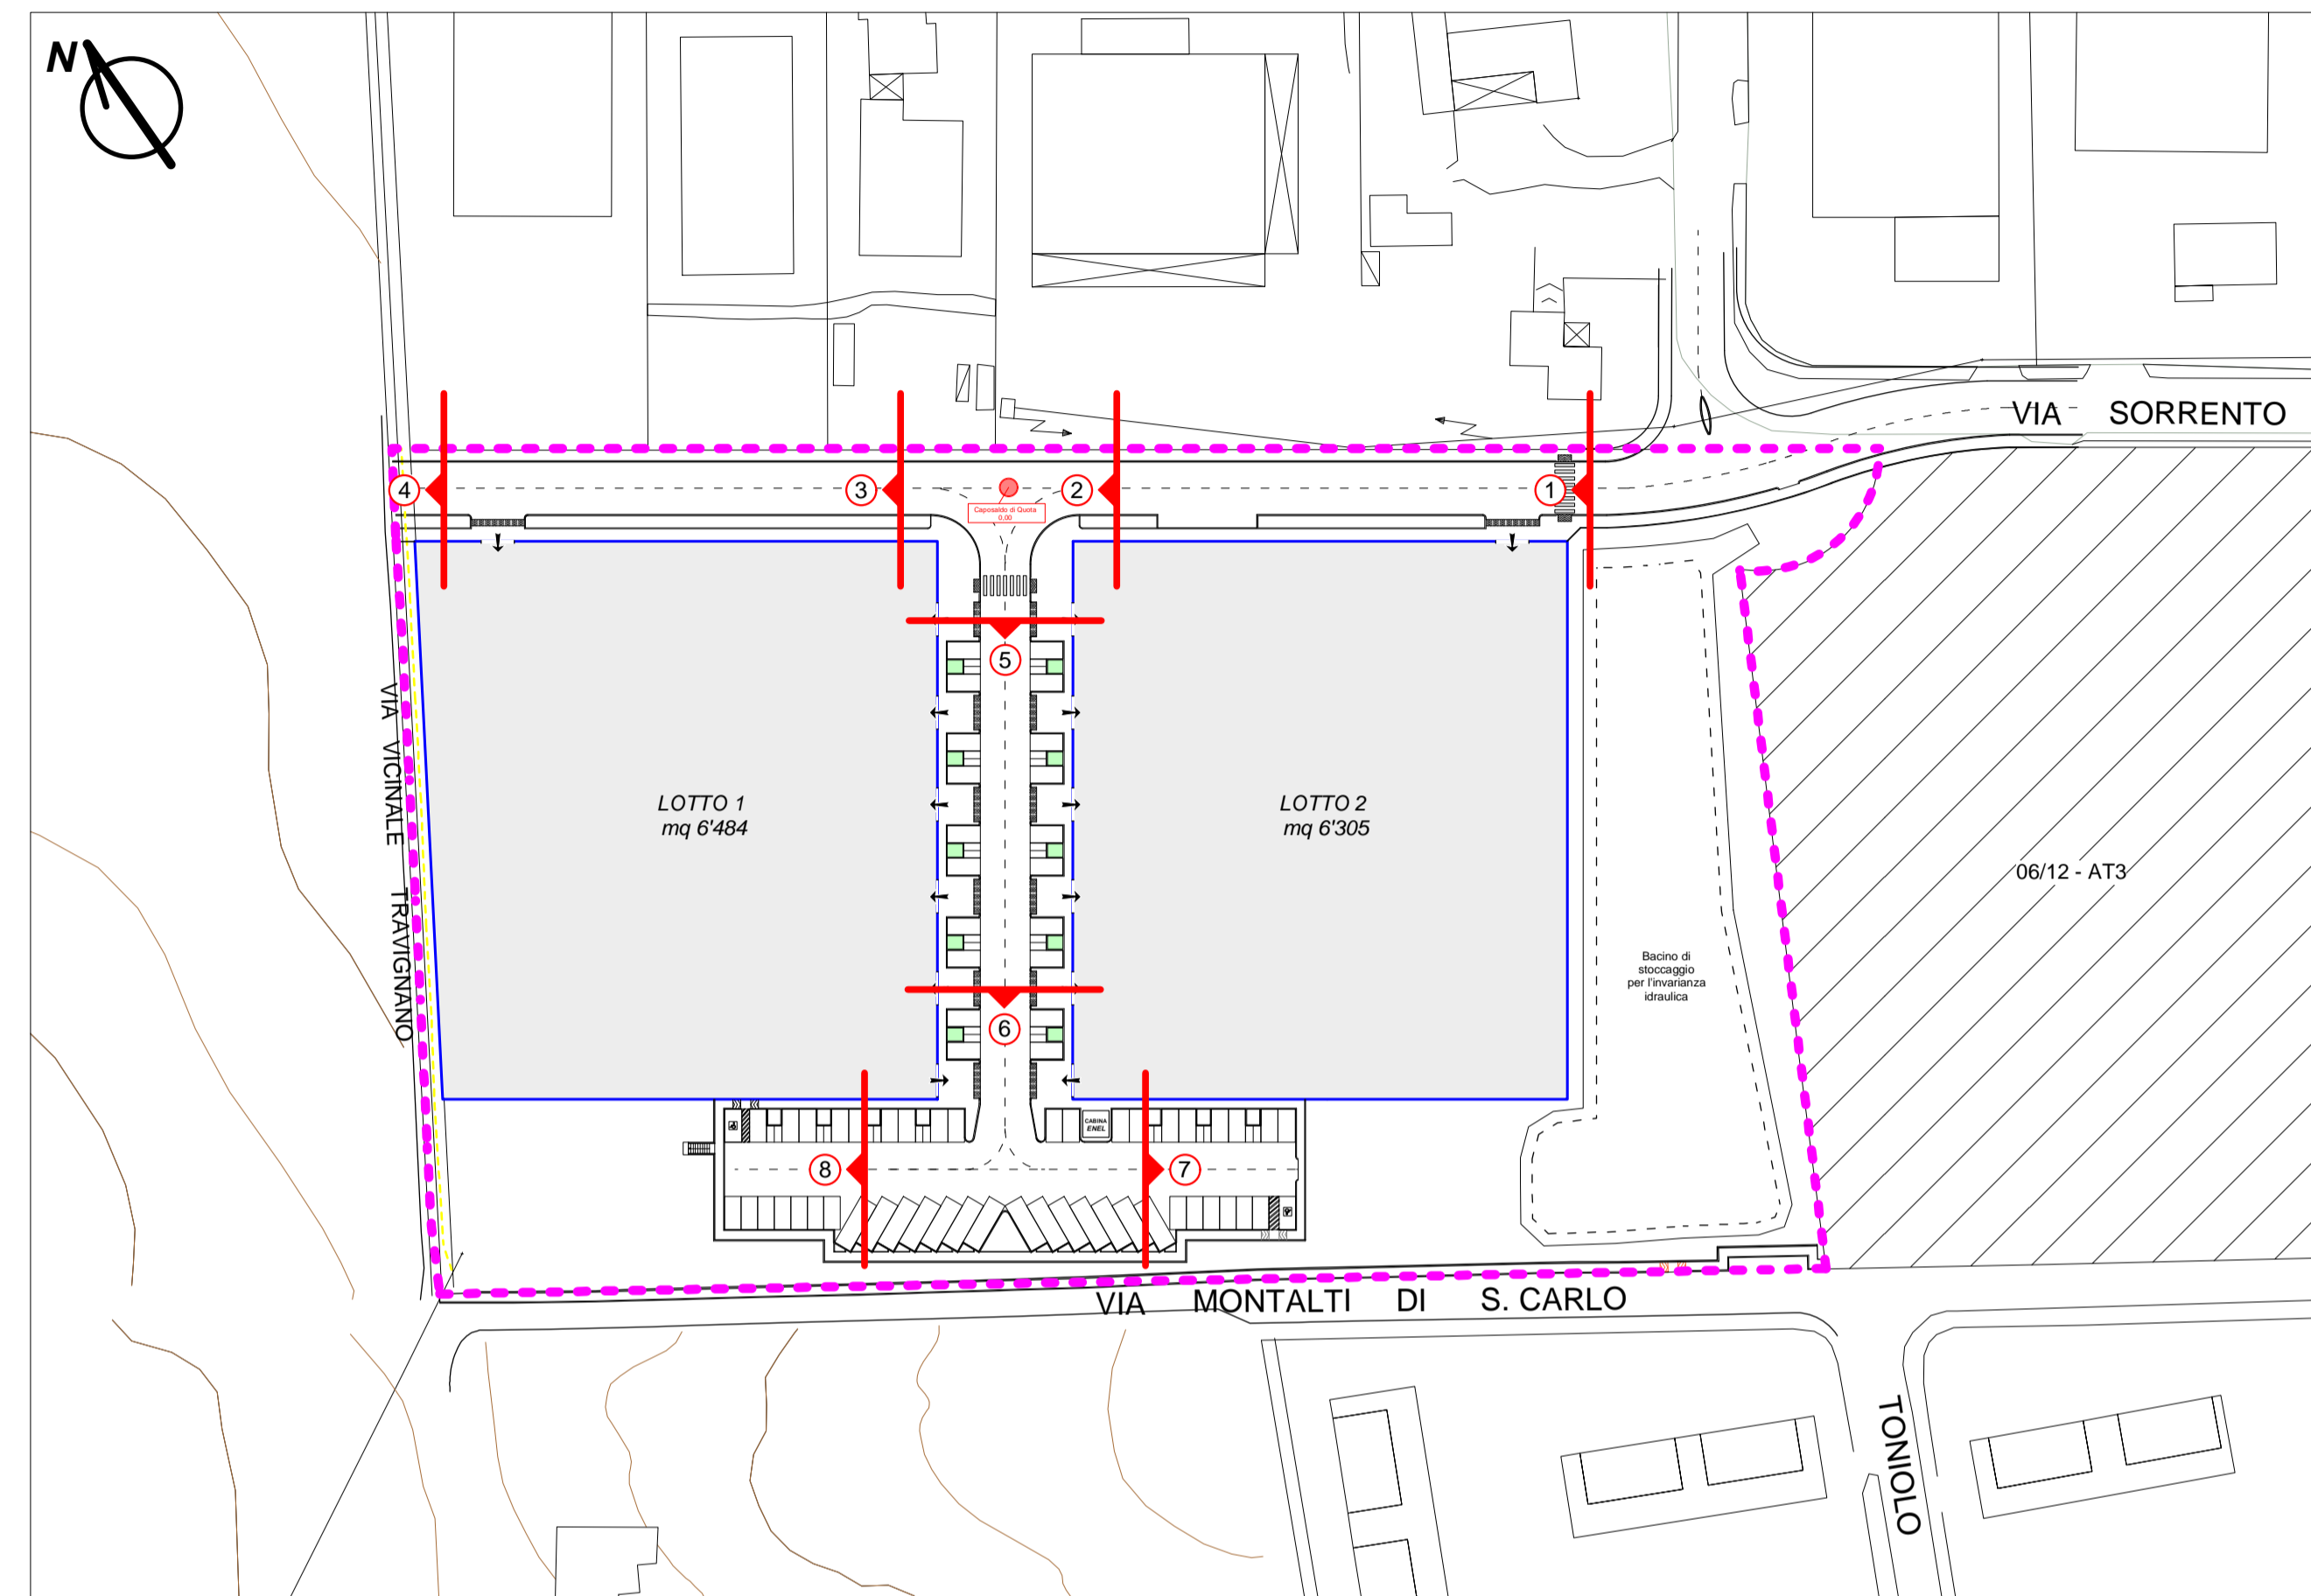

Sezioni stradali Scala 1:100

