

# COMUNE DI CESENA

PROVINCIA DI FORLÌ-CESENA

Piano Urbanistico Attuativo di Iniziativa Privata  
06/16-AT4a S. Carlo - S. Vittore

Proprietà: **PROGETTO TRE S.R.L.**  
Viale Roma n. 83 - 47122 Forlì (FC)  
C.F. e P.Iva: 03152200402

## TAVOLA A\_2

ELABORATI RELATIVI ALLO STATO DI FATTO

— Rilievo dell'area e sezioni —

il progettista  
Ing. Ermanno Gianessi

la proprietà e committenza


data: Ottobre 2008

### LEGENDA


- - - - - Margini zona di intervento
- Palo ENEL
- Cantiere agricolo a coltivazione arborea
- Cantiere agricolo con coltivazione a seminativo
- Fosso stradale
- Strade (carreggiata asfaltata)
- Strade (carreggiata non asfaltata "bianca")
- Comparto 06/12 AT3

### Rilievo stato di fatto dell'area


Scala 1:500

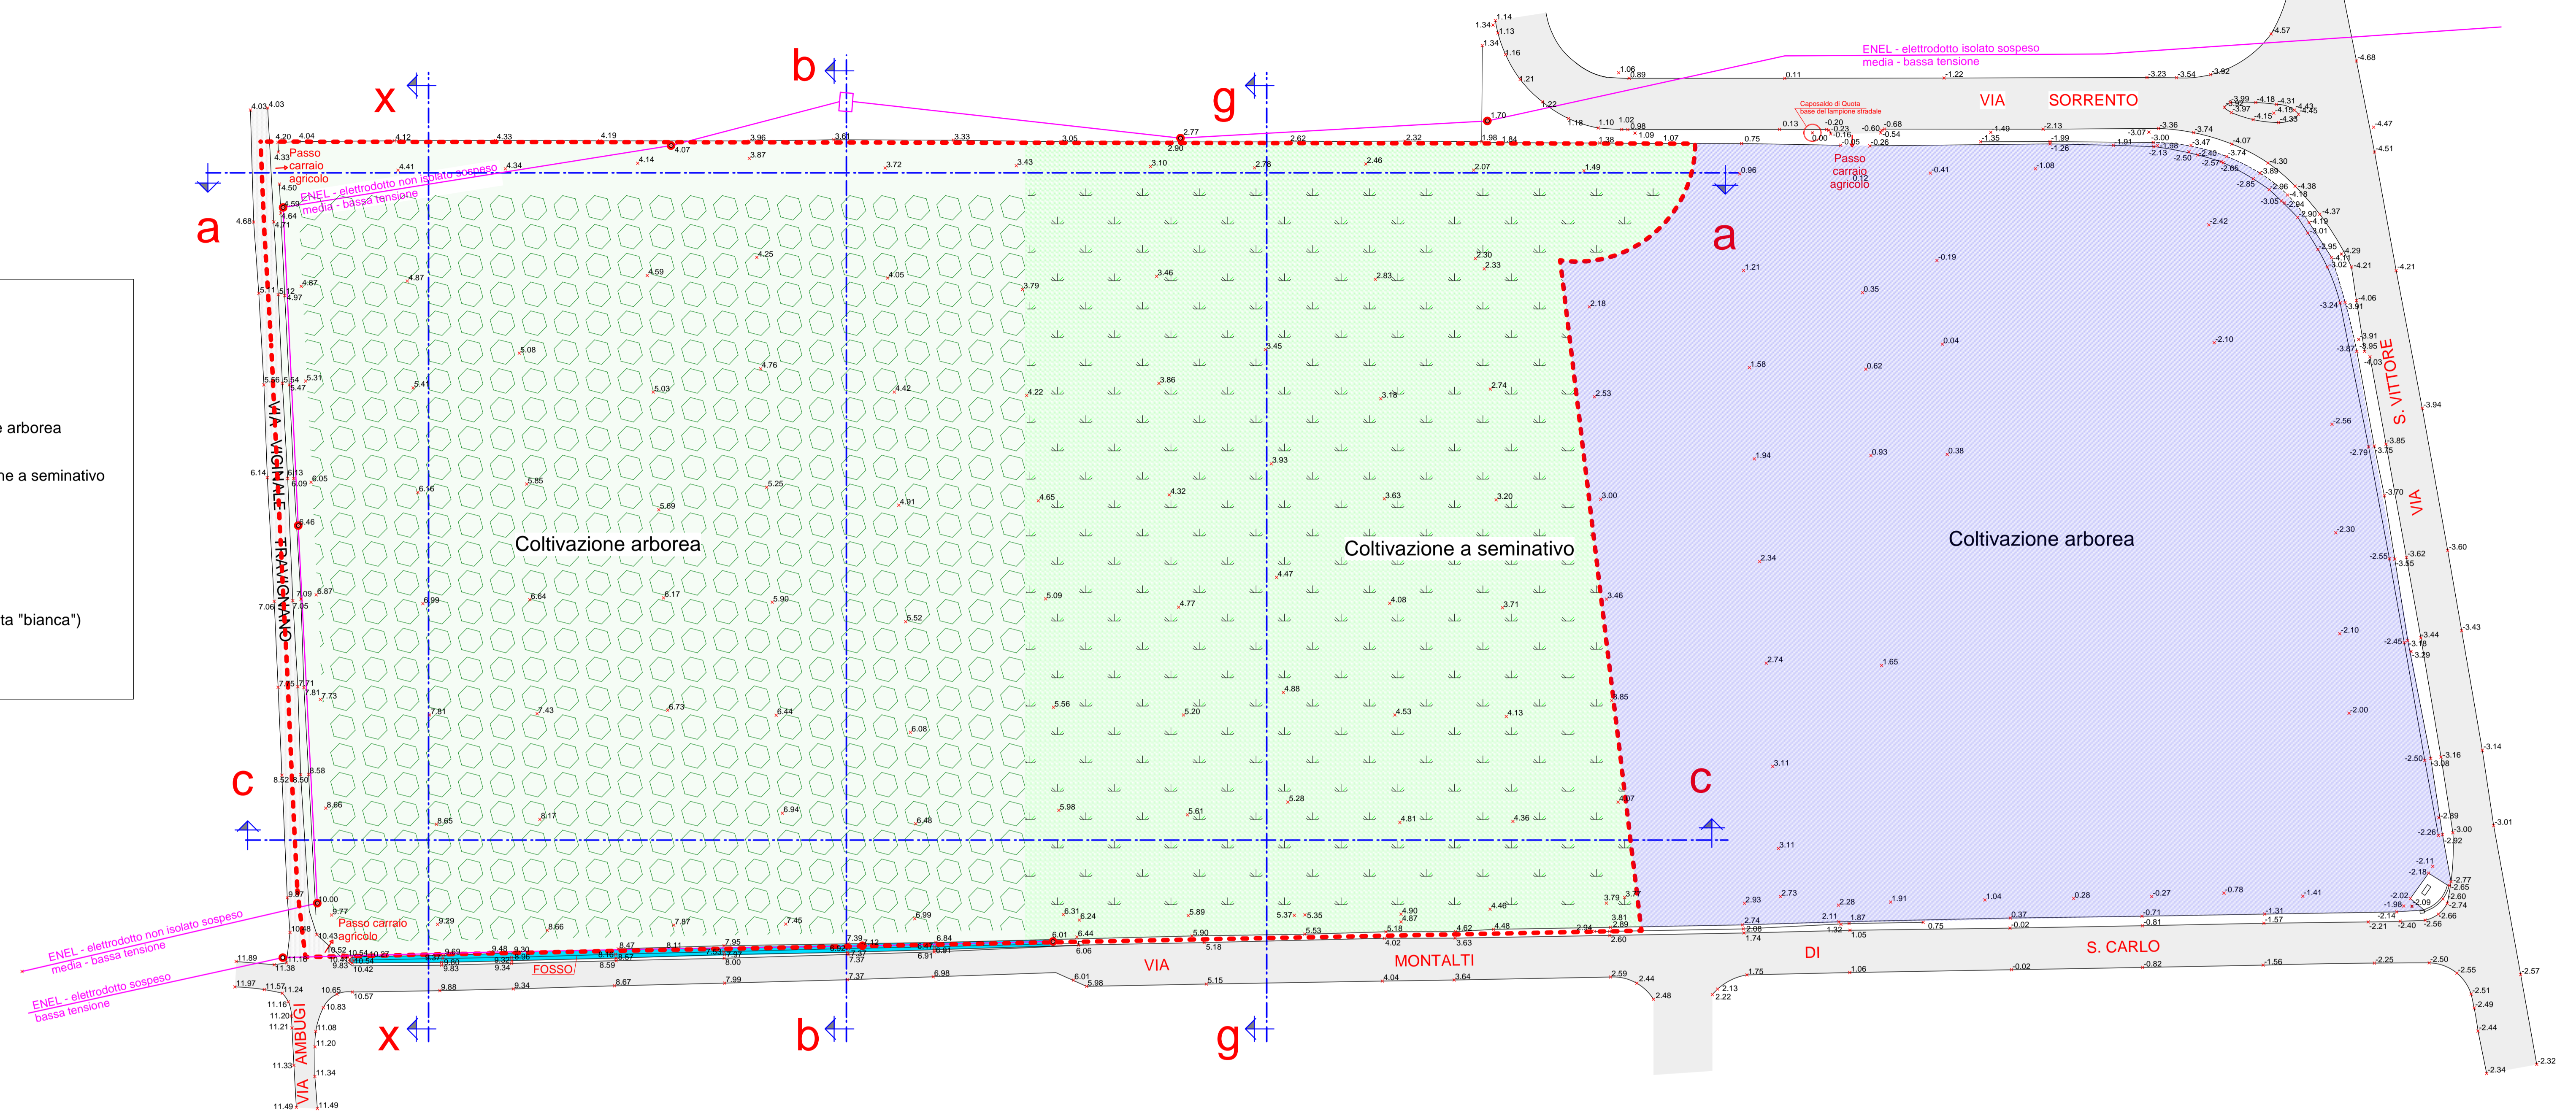


Sezione terreno a - a

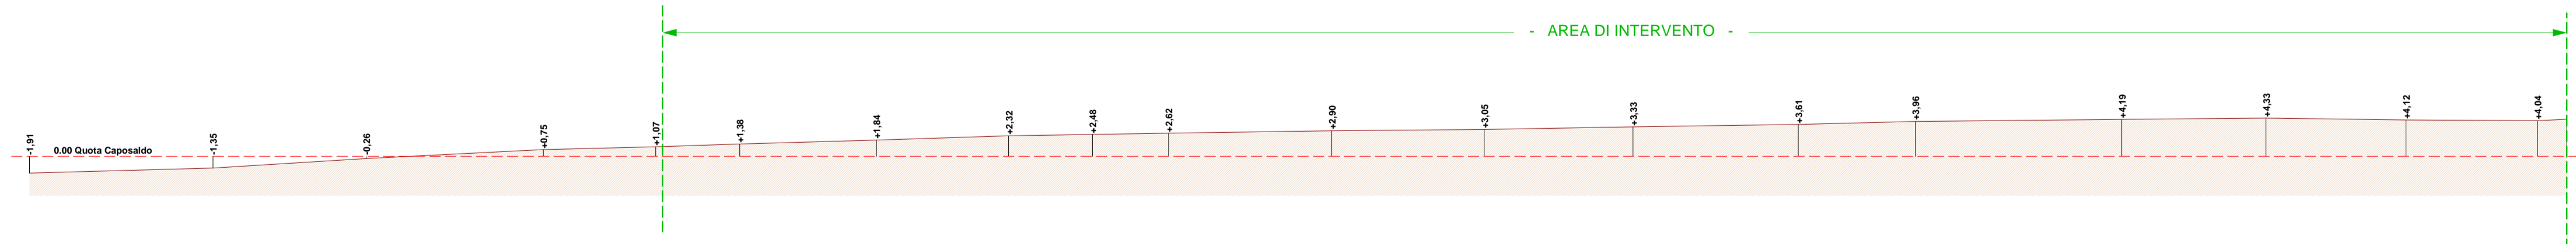


Sezione terreno c - c

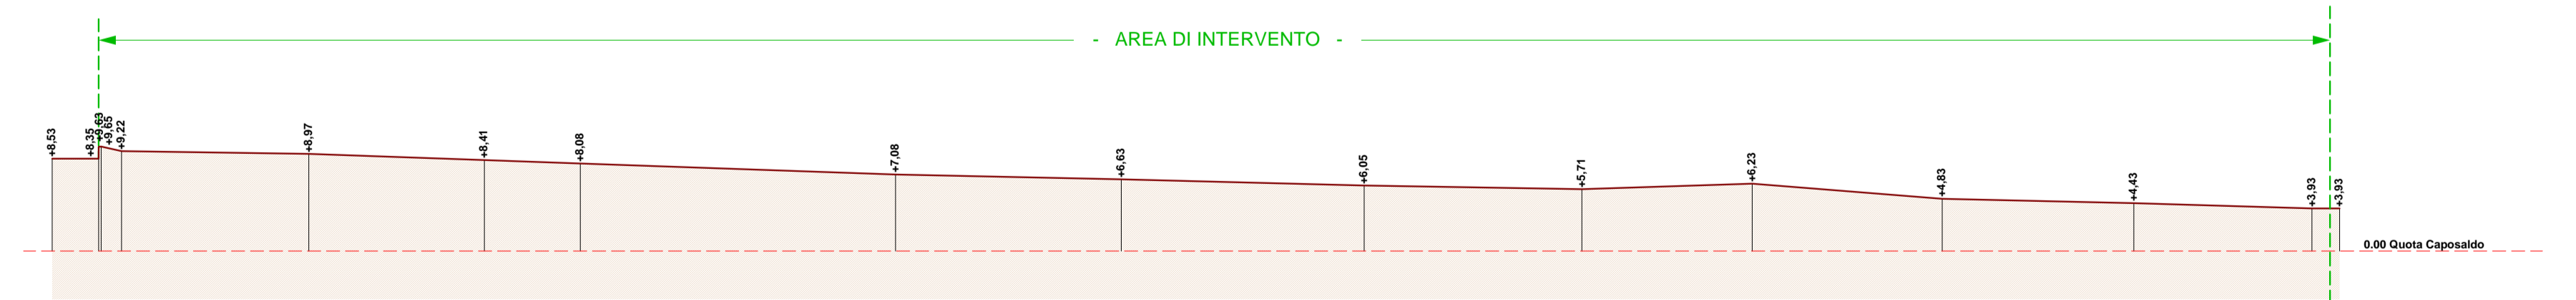

Sezione terreno b - b

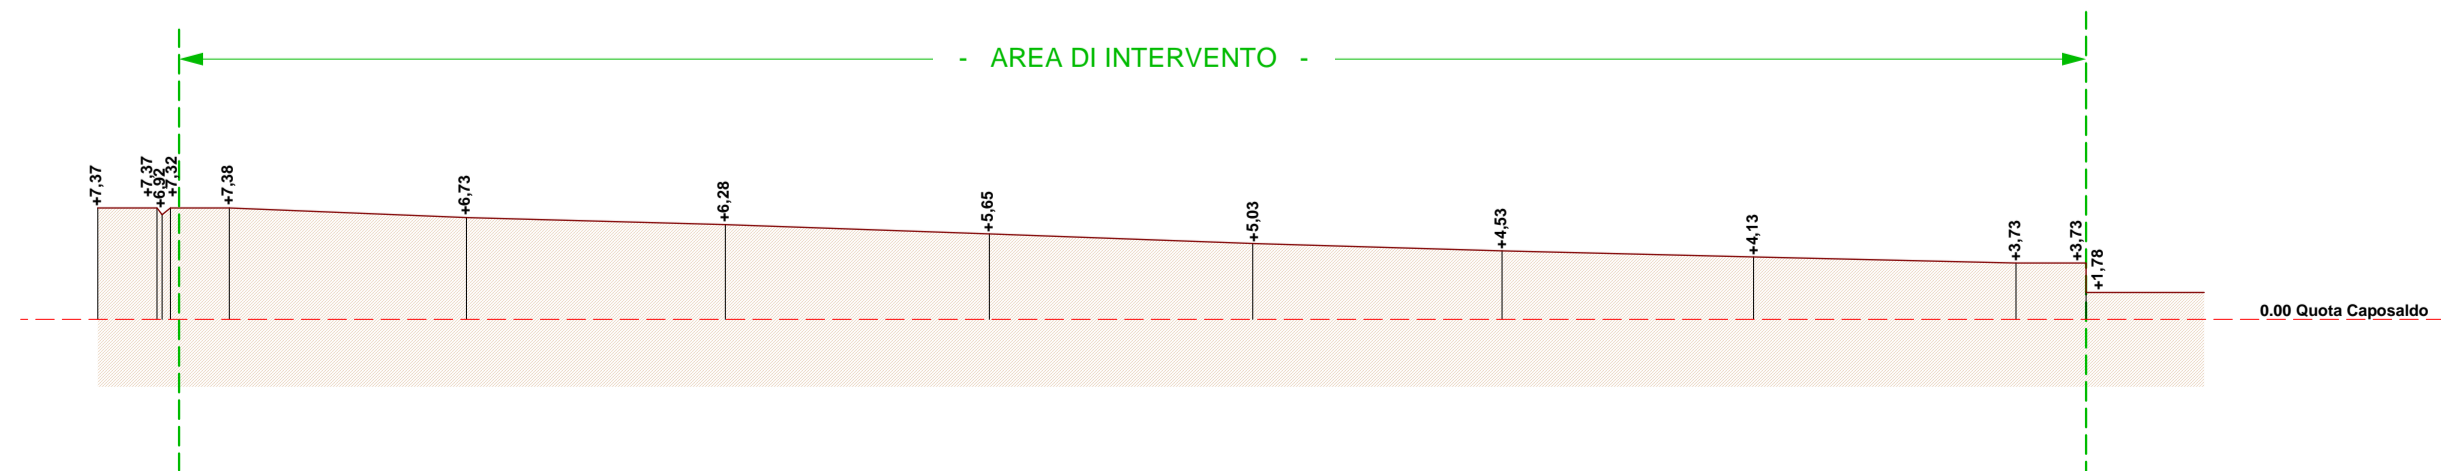

Sezione terreno g - g

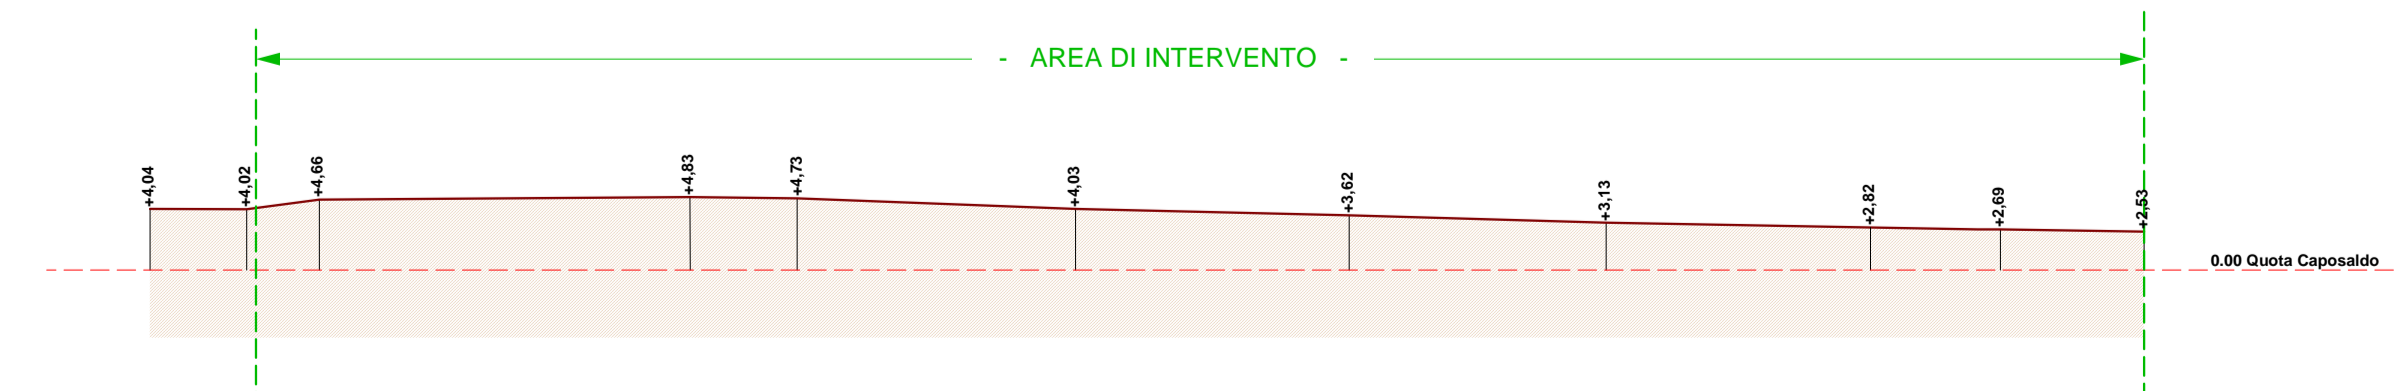

Sezione terreno x - x

