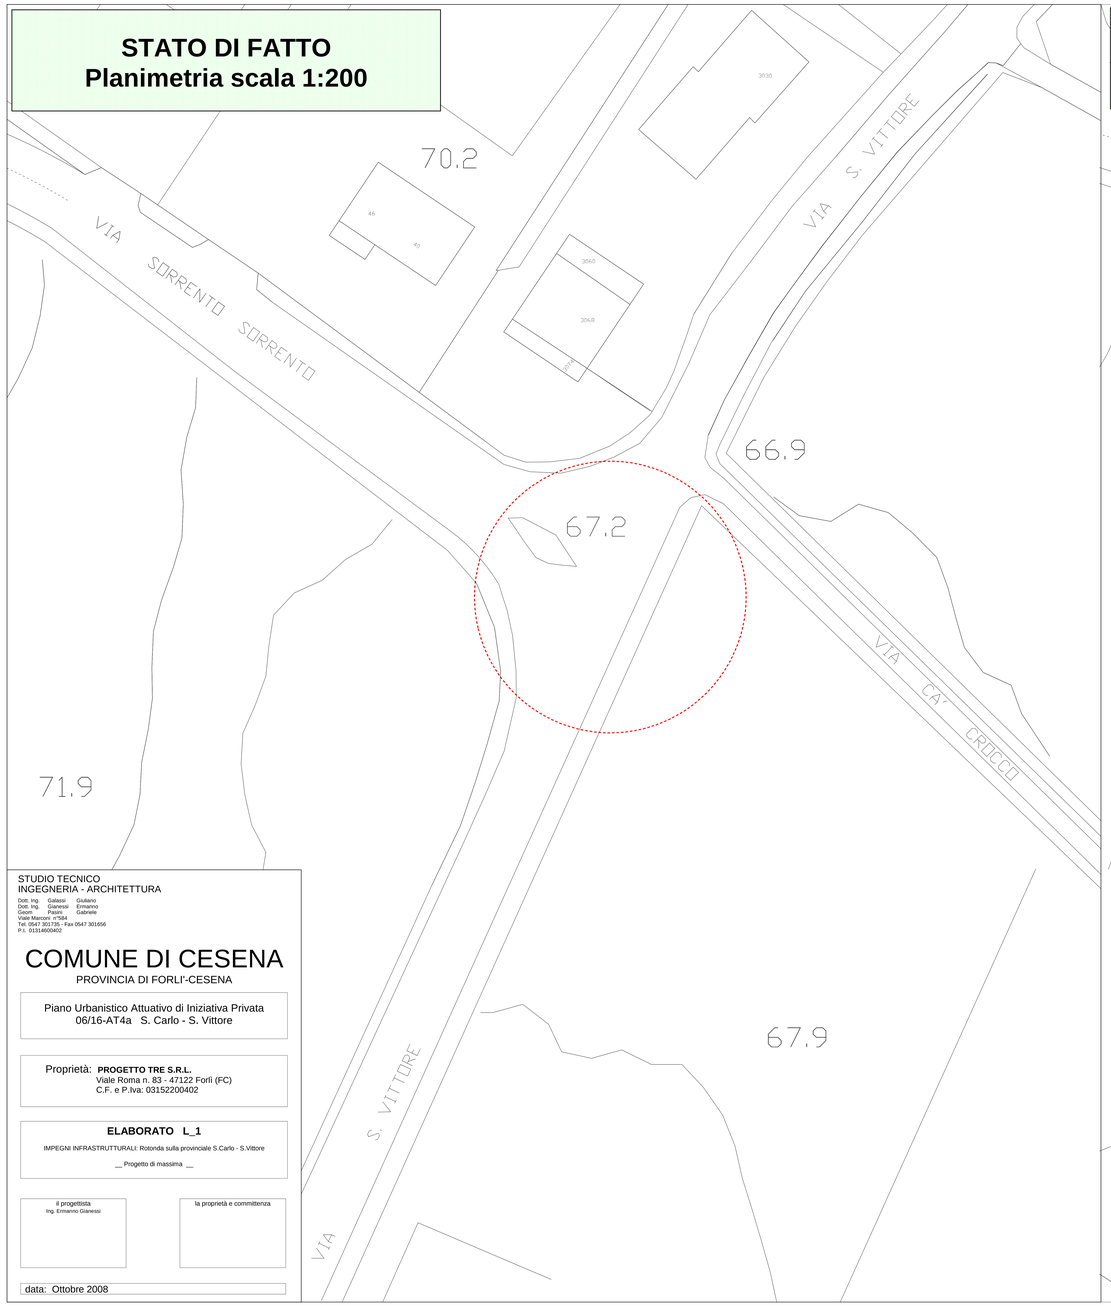

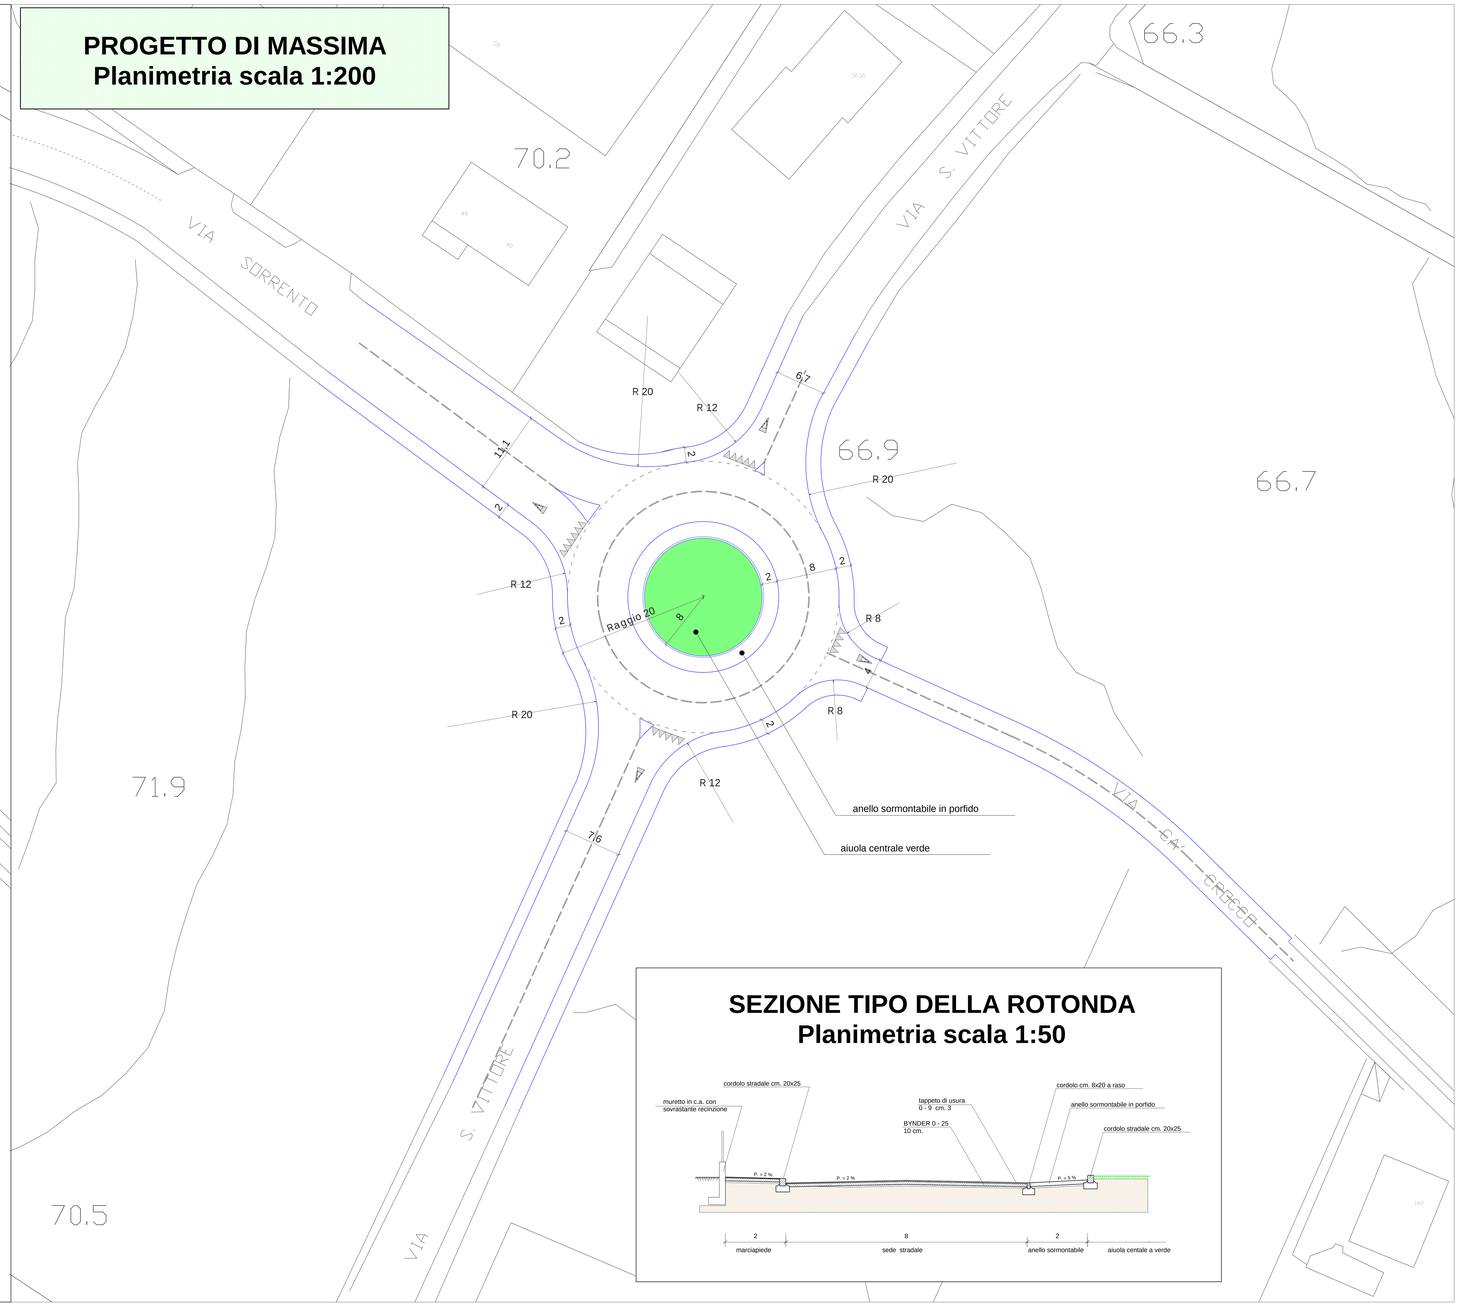

STUDIO TECNICO
INGEGNERIA - ARCHITETTURA

Dott. Ing. Galassi Giuliano
Dott. Ing. Gianessi Ermanno
Geom. Pasini Gabriele
Viale Marconi n°584
Tel. 0547 301735 - Fax 0547 301656
P.I. 01314600402

COMUNE DI CESENA

PROVINCIA DI FORLI'-CESENA

Piano Urbanistico Attuativo di Iniziativa Privata
06/16-AT4a S. Carlo - S. Vittore

Proprietà: **PROGETTO TRE S.R.L.**
Viale Roma n. 83 - 47122 Forlì (FC)
C.F. e P.Iva: 03152200402

ELABORATO L_1

IMPEGNI INFRASTRUTTURALI: Rotonda sulla provinciale S.Carlo - S.Vittore

__ Progetto di massima __

il progettista
Ing. Ermanno Gianessi

la proprietà e committenza

data: Ottobre 2008

SEZIONE TIPO DELLA ROTONDA
Planimetria scala 1:50