Studio tecnico
Ing. Costante Ricci

Viale G. Marconi 438, Cesena 47521
Telefono e fax: **0547 646280** E-mail: **info@riccicostante.it**
P. IVA 00155050404 Codice Fiscale RCCCTN41D11C573N

Progetto

PIANO URBANISTICO ATTUATIVO (PUA)

Area di riqualificazione urbana di connessione dei margini urbani Calisese - Via Malanotte comp. Ovest
08 / 10 AT2 - AT5

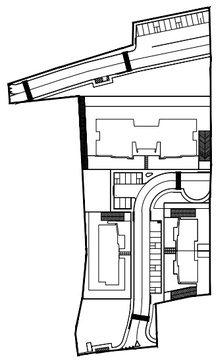

Proprietà

La Calisese Immobiliare S.R.L.

Santerini Gaetano di Santerini Maria & C. s.a.s.

Progettisti

Ing. Costante Ricci

Arch. Stefano Ricci

Collaborazione per compiti specifici
Protecni - geom. G. Amadori

Tavola	Schemi profilo / Sezioni di progetto		
7	Data Novembre 2010	Scala metrica 1 : 500	NÁprogetto 614

Licenza d'uso: Autocad LT 2005 342-49487796 - Autocad LT 2002 640-00970344
PROPRIETA' RISERVATA : questo disegno non potr¨ essere riprodotto o resonoto a terzi senza la nostra autorizzazione; in caso contrario si agir¨ in termini di legge

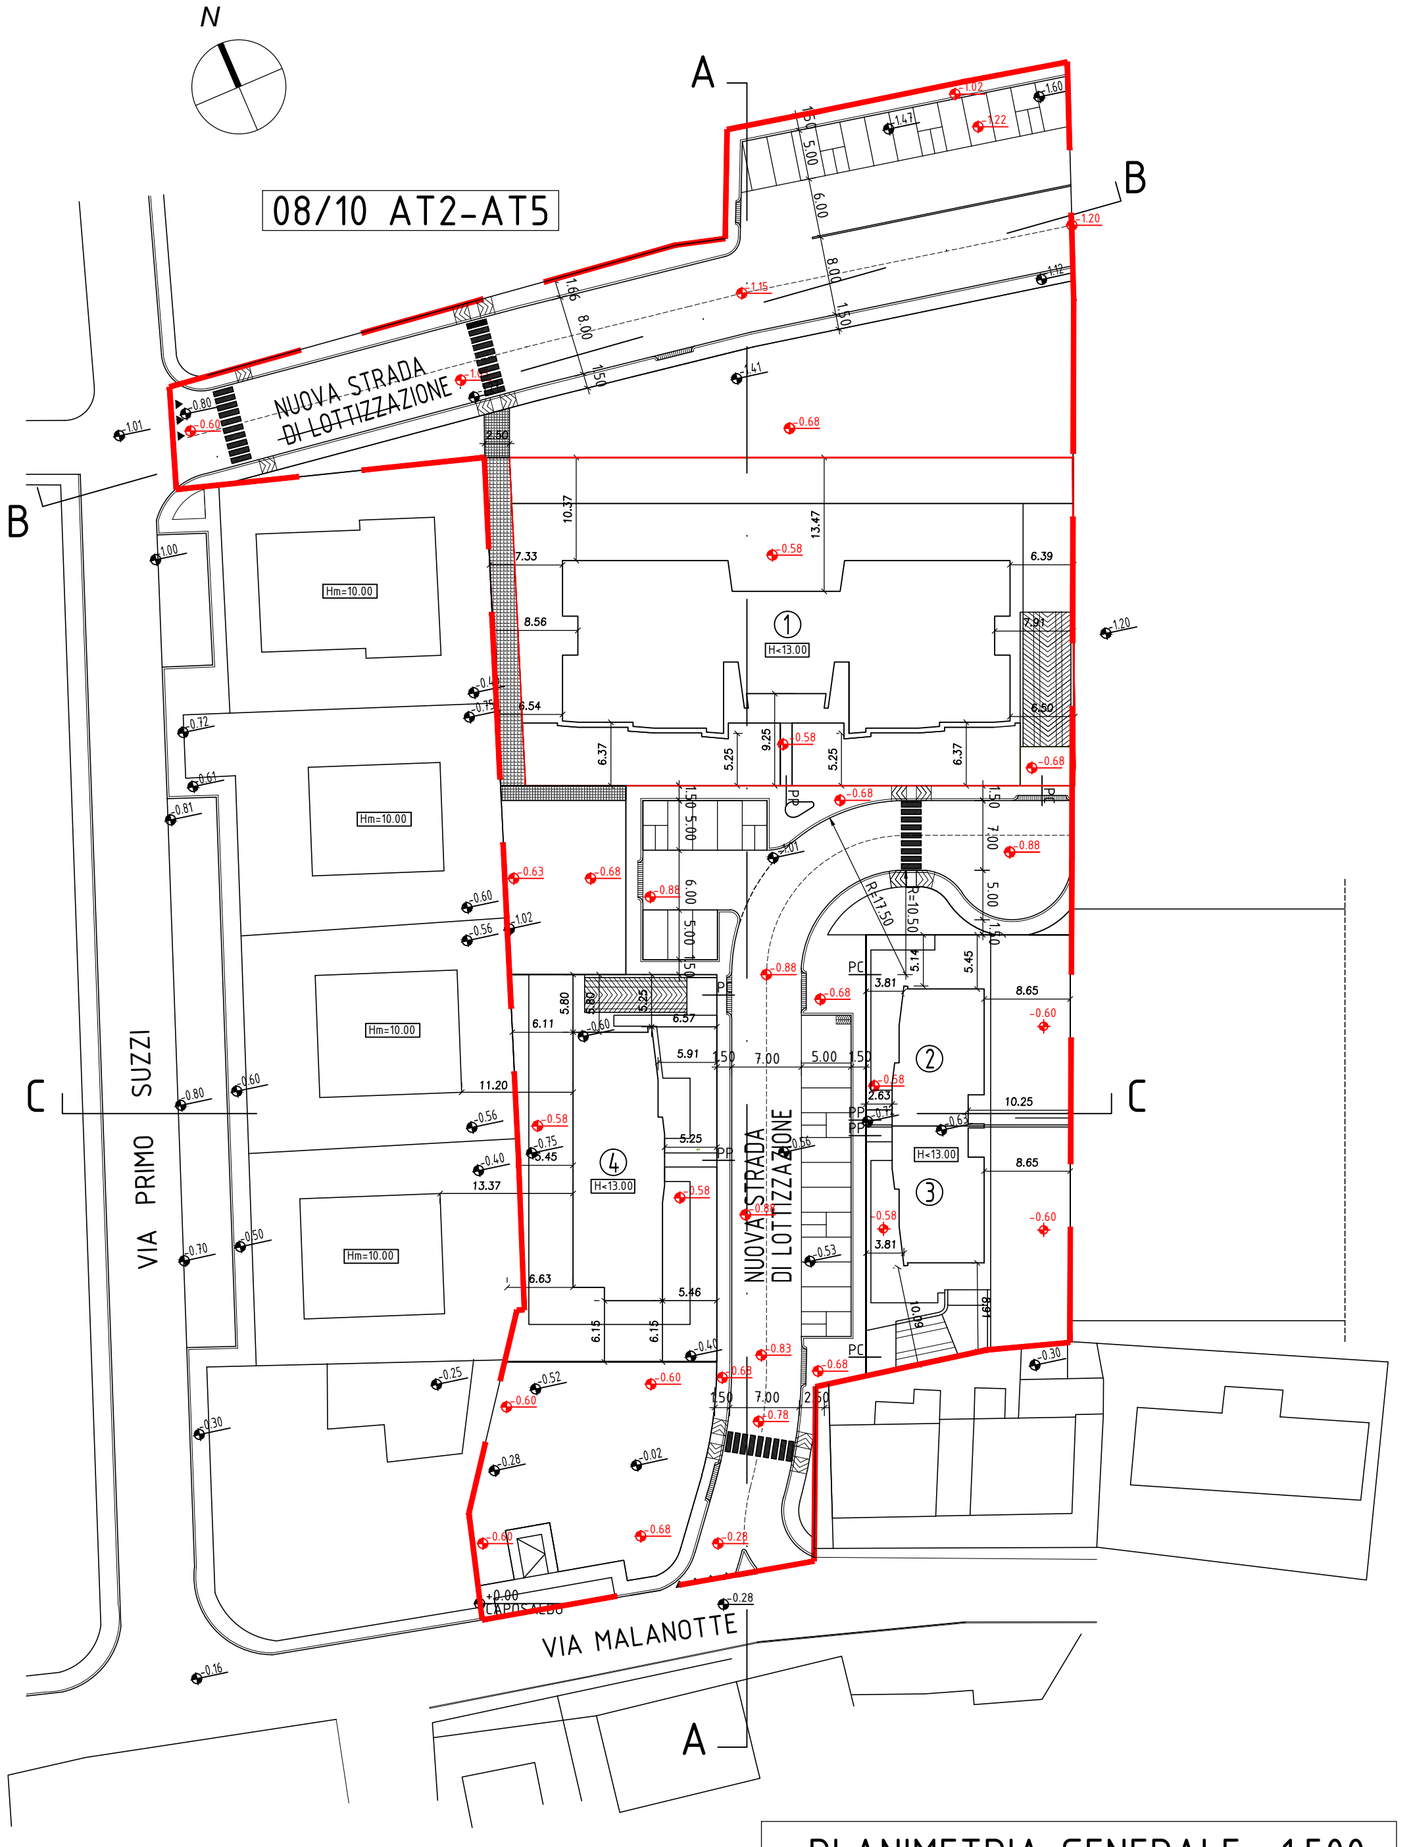

PLANIMETRIA GENERALE -1:500-

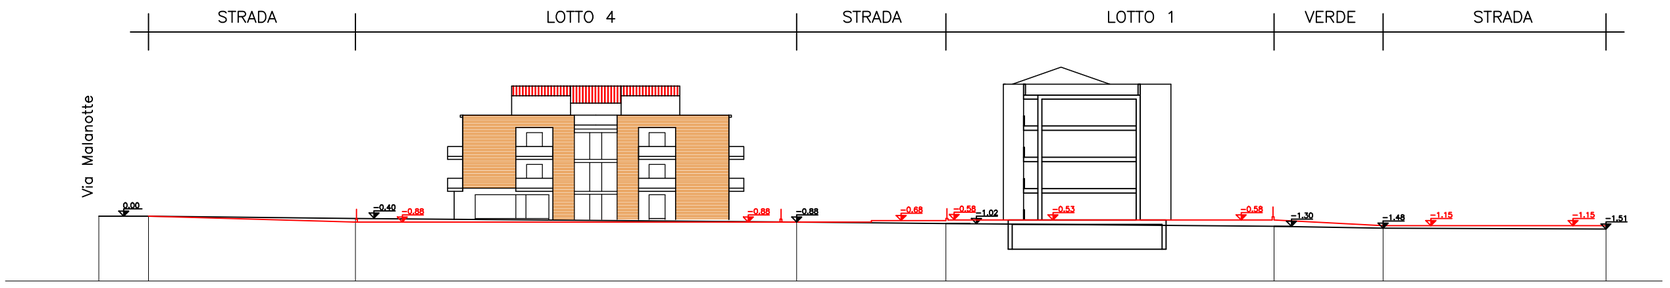

SEZIONE A-A -1:500-

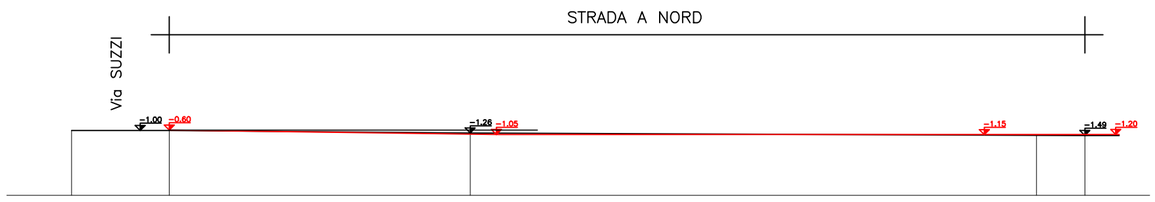

SEZIONE B-B -1:500-

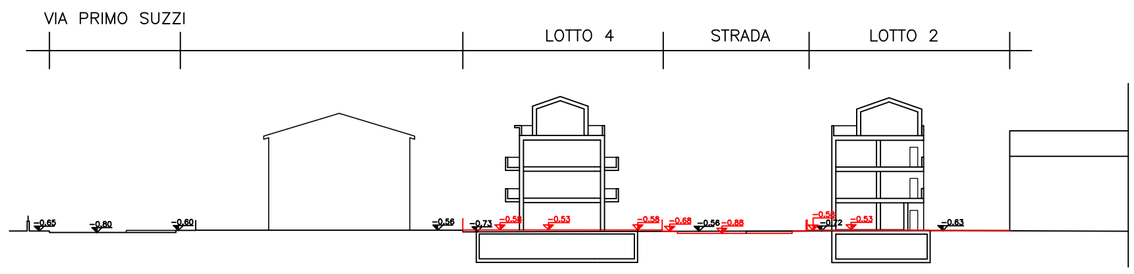

SEZIONE C:C -1:500-

SEZIONE DI PROGETTO
SEZIONE DI RILIEVO