



Valori

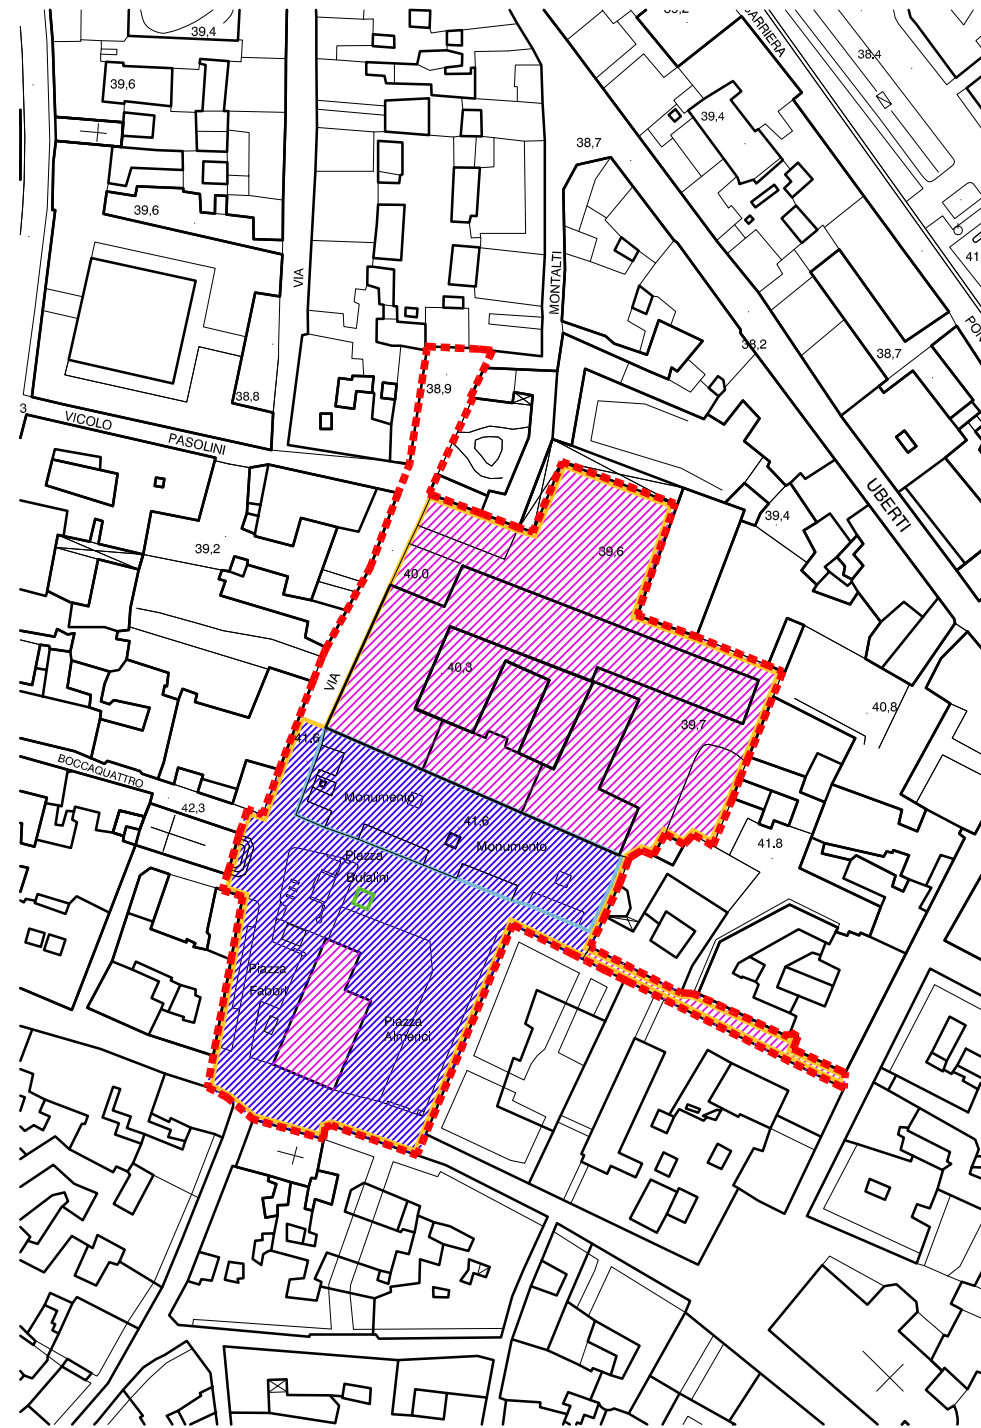

Rischio archeologico



Visuali

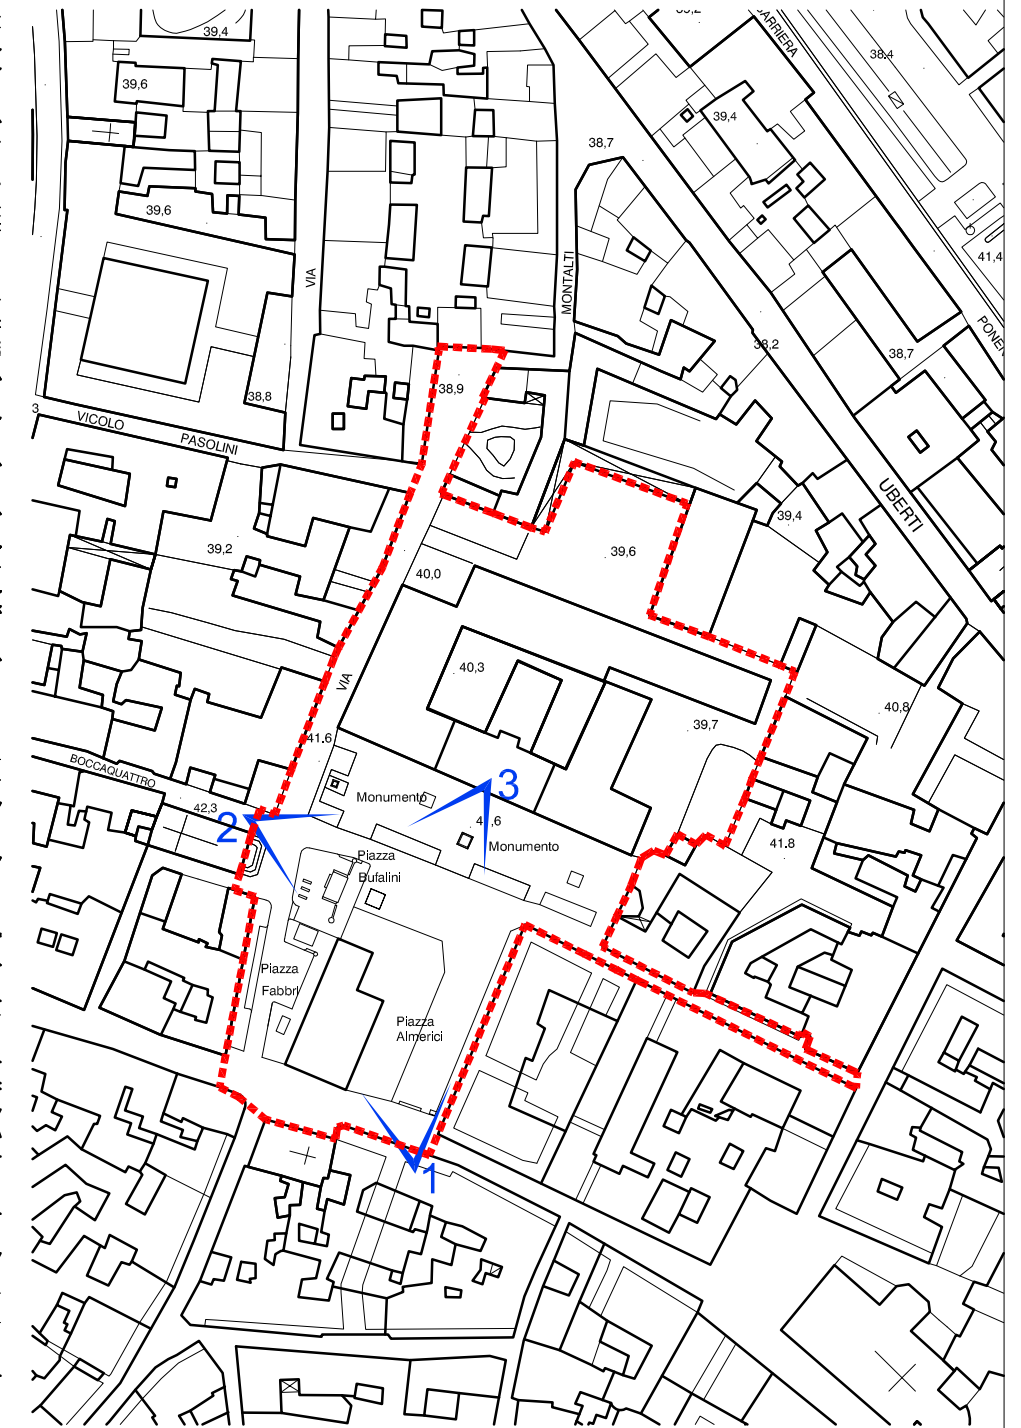

TRE PIAZZE. CONCORSO DI IDEE PER IL RECUPERO E RIQUALIFICAZIONE DELLE PIAZZE ALMERICI, BUFALINI, FABBRI E DEL TESSUTO CONNETTIVO LIMITROFO ALLA BIBLIOTECA MALATESTIANA



Ente Banditore:
Comune di Cesena
Piazza del Popolo, n.10
47521 Cesena (FC)

Elaborazione a cura di
LDA Studio
vico delle Vele 7
GENOVA

0 10 20 50 m
SCALA 1:2.000

D

- Edifici di valenza monumentale
- Edifici di alto rilievo architettonico
- Edifici di minore rilievo architettonico
- Ambito di concorso
- Fronti di edifici di valenza monumentale
- Fronti di edifici di rilievo architettonico
- Fronti di edifici di minore rilievo architettonico

- "Rischio" archeologico - Periodo romano
- "Rischio" archeologico - Periodo medioevale
- Rischio alto
- Rischio medio
- Rischio basso o nullo
- Ambito di concorso

- Area archeologica da conservare

- Visuale da tutelare
- Ambito di concorso

SINTESI DEI PRINCIPALI VALORI, VINCOLI ED EMERGENZE