

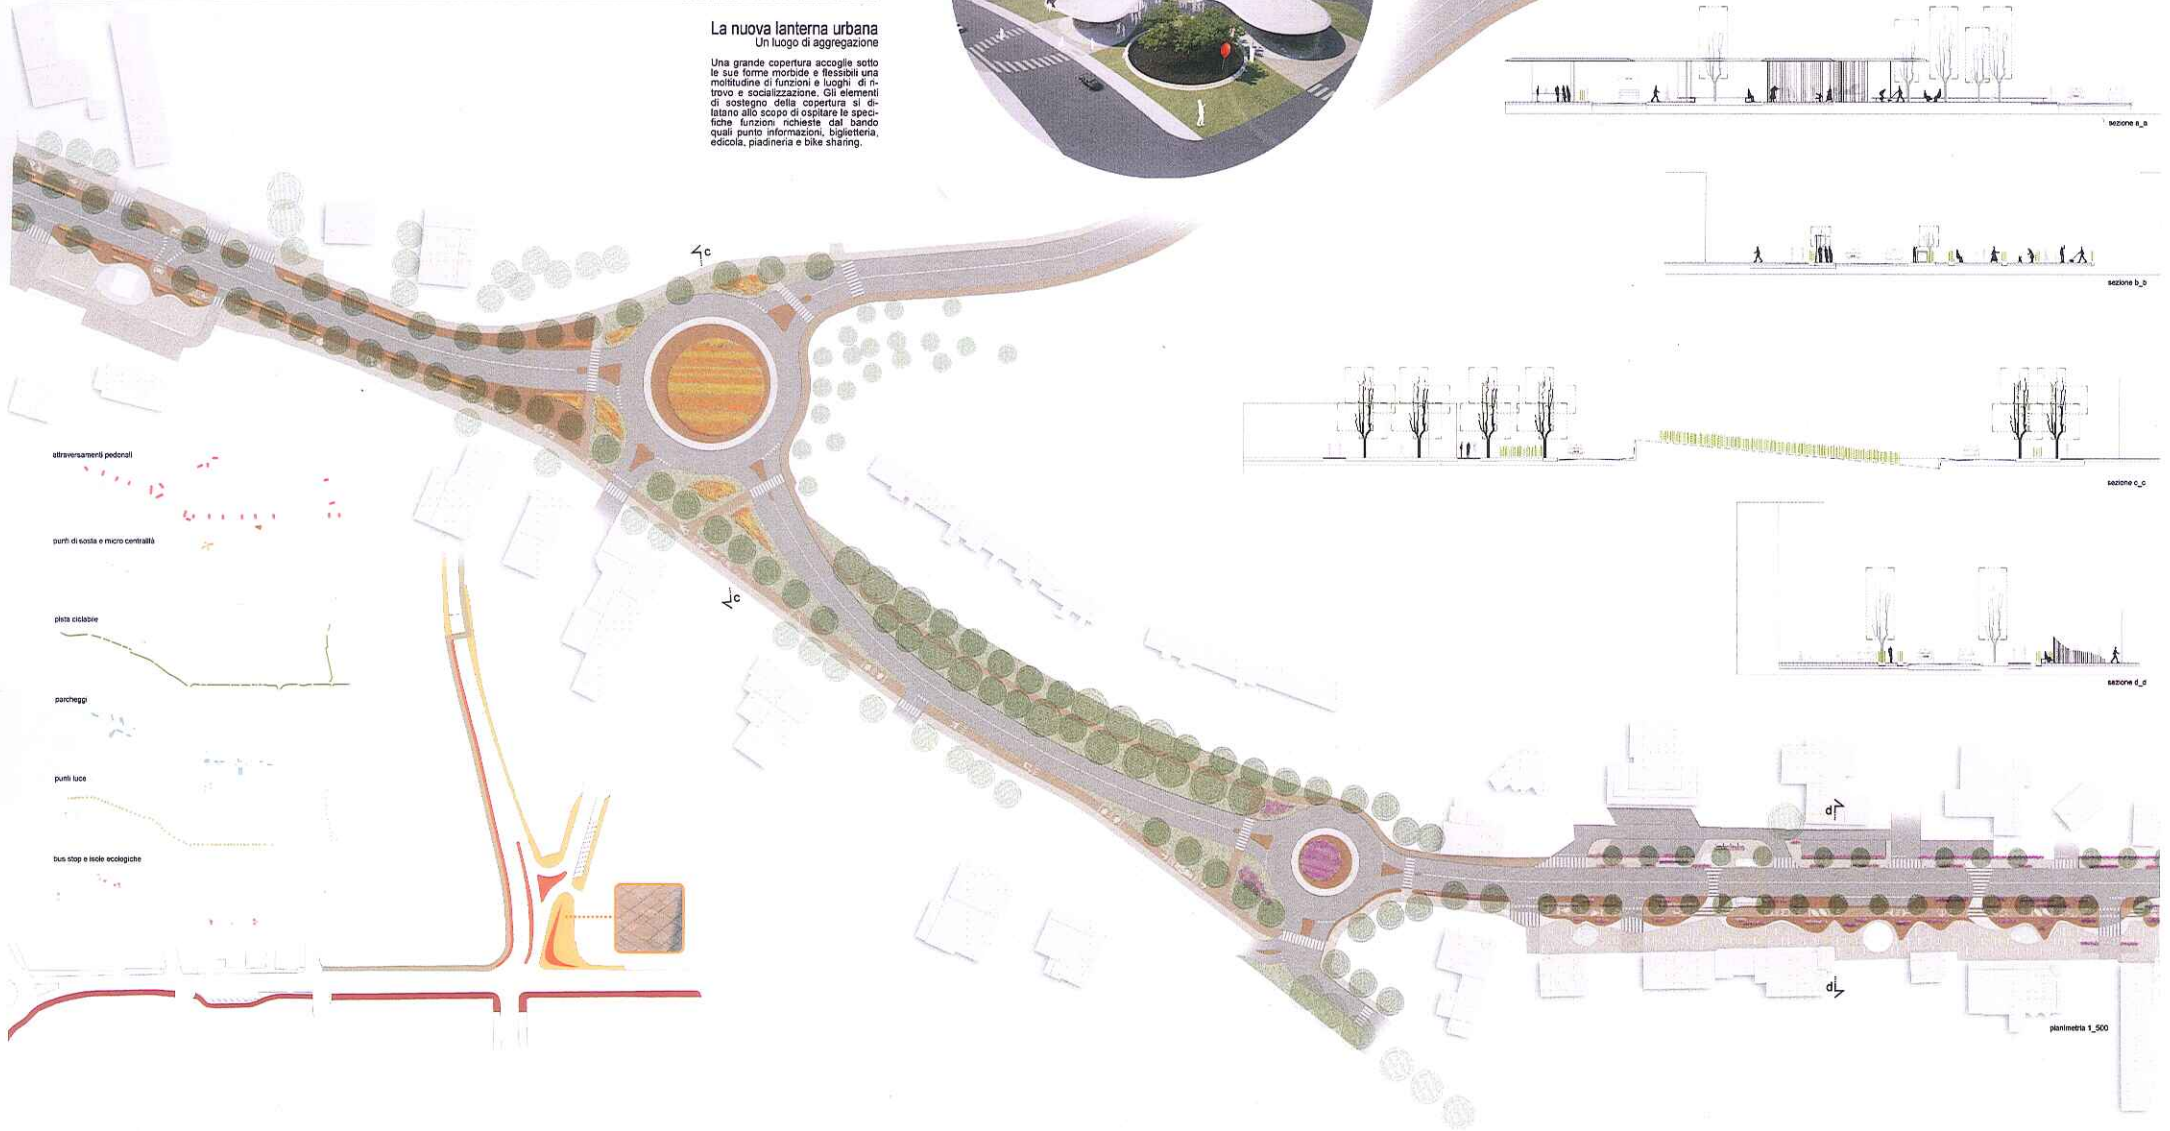
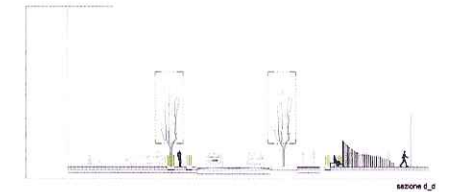
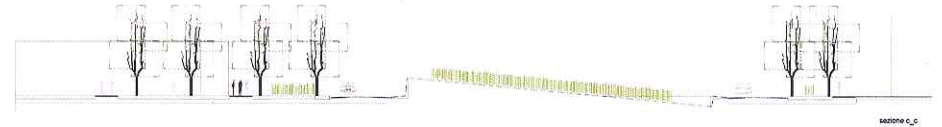
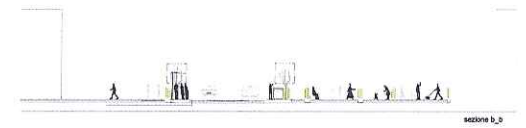


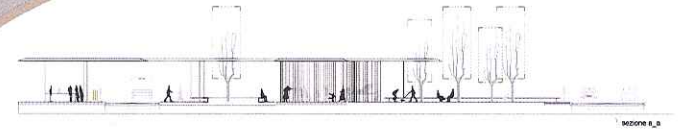

**La nuova lanterna urbana**

Un luogo di aggregazione

Una grande copertura accoglie sotto le sue forme morbide e flessibili una moltitudine di funzioni e luoghi di ritrovo e socializzazione. Gli elementi di sostegno della copertura si dilatano allo scopo di ospitare le specifiche funzioni richieste dal bando quali punto informazioni, biglietteria, edicola, piadineria e bike sharing.

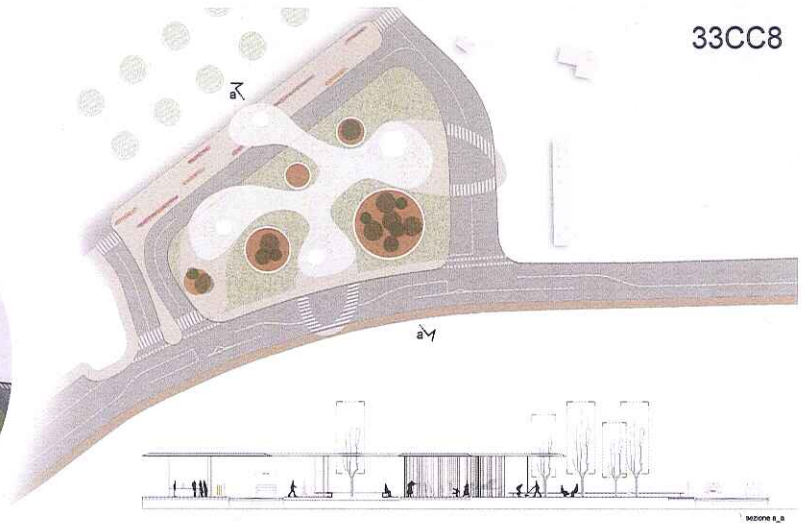

attraversamenti pedonali

punti di sosta e micro centrali

platea ciclabile

parcheggi

punti luce

bus stop e isole ecologiche