

COMUNE DI CESENA

PROVINCIA DI FORLÌ-CESENA

Piano Urbanistico Attuativo di Iniziativa Privata
06/16-AT4a S. Carlo - S. Vittore

Proprietà: **PROGETTO TRE S.R.L.**
Viale Roma n. 83 - 47122 Forlì (FC)
C.F. e P.Iva: 03152200402

TAVOLA B_4a

ELABORATI DI PROGETTO

— Verde pubblico —

il progettista
Ing. Ermanno Gianessi

la proprietà e committenza

data: Settembre 2009

LEGENDA

- ☒ Pozzetto contatore acquedotto con allacci a:
- Fontanella
- Impianto d'irrigazione con centralina alimentata a batteria ad ala gocciolante autocompensante per tutte le piante
1 giro per arbusto e 2 giri per pianta

- ☒ Piazzola pavimentata con fontanella

- ☒ N°5 Contenitori porta rifiuti (cestone 100 litri)

- ☒ N°6 Panchine


- ☒ Scivolo a fortino ☒ Altalena ☒ Tavolo da pic-nic

- Lampioni

- Paletti dissuasori in ghisa


- Staccionata in legno

- Cartello segnaletico con avvertenze sul bacino di invarianza idraulica, come richiesto dall'ufficio Verde

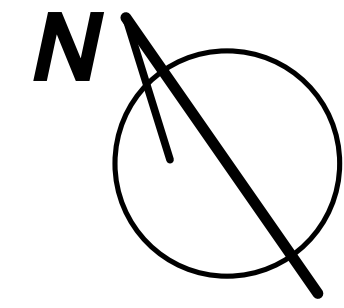

Gli alberi e gli arbusti indicati in planimetria hanno le dimensioni dell'esemplare tipo allo stadio adulto.

ALBERI			ARBUSTI		
rif.	essenza	quantità	rif.	essenza	quantità
A	Fraxinus Excelsior	17	a	Corylus avellana (Nocciolo)	5
B	Celtis Australis (Bagolaro)	1	b	Malus spp. (Melo da fiore)	5
C	Cercis Siliquastrum	11	f	Chimonanthus praecox (Calicanto)	1
D	Acer Campestre	7	h	Lonicera Pileata	6
E	Carpinus Betulus (Carpino)	21	GRUPPI		
F	Fraxinus Ornus (Orniello)	4	e	Barriera acustica e visiva siepe di 90 Phyllirea angustifolia	
L	Lagerstroemia Indica	15	w	Barriera acustica e visiva siepe di 50 Laurus Nobilis	
N	Prunus Pissardi Nigra	5	z	1 Laurus Nobilis (Alloro) + tappeto di 16 Lonicera Pileata	7
O	Tamarix Gallica	5			
T	Tilia Americana	5			

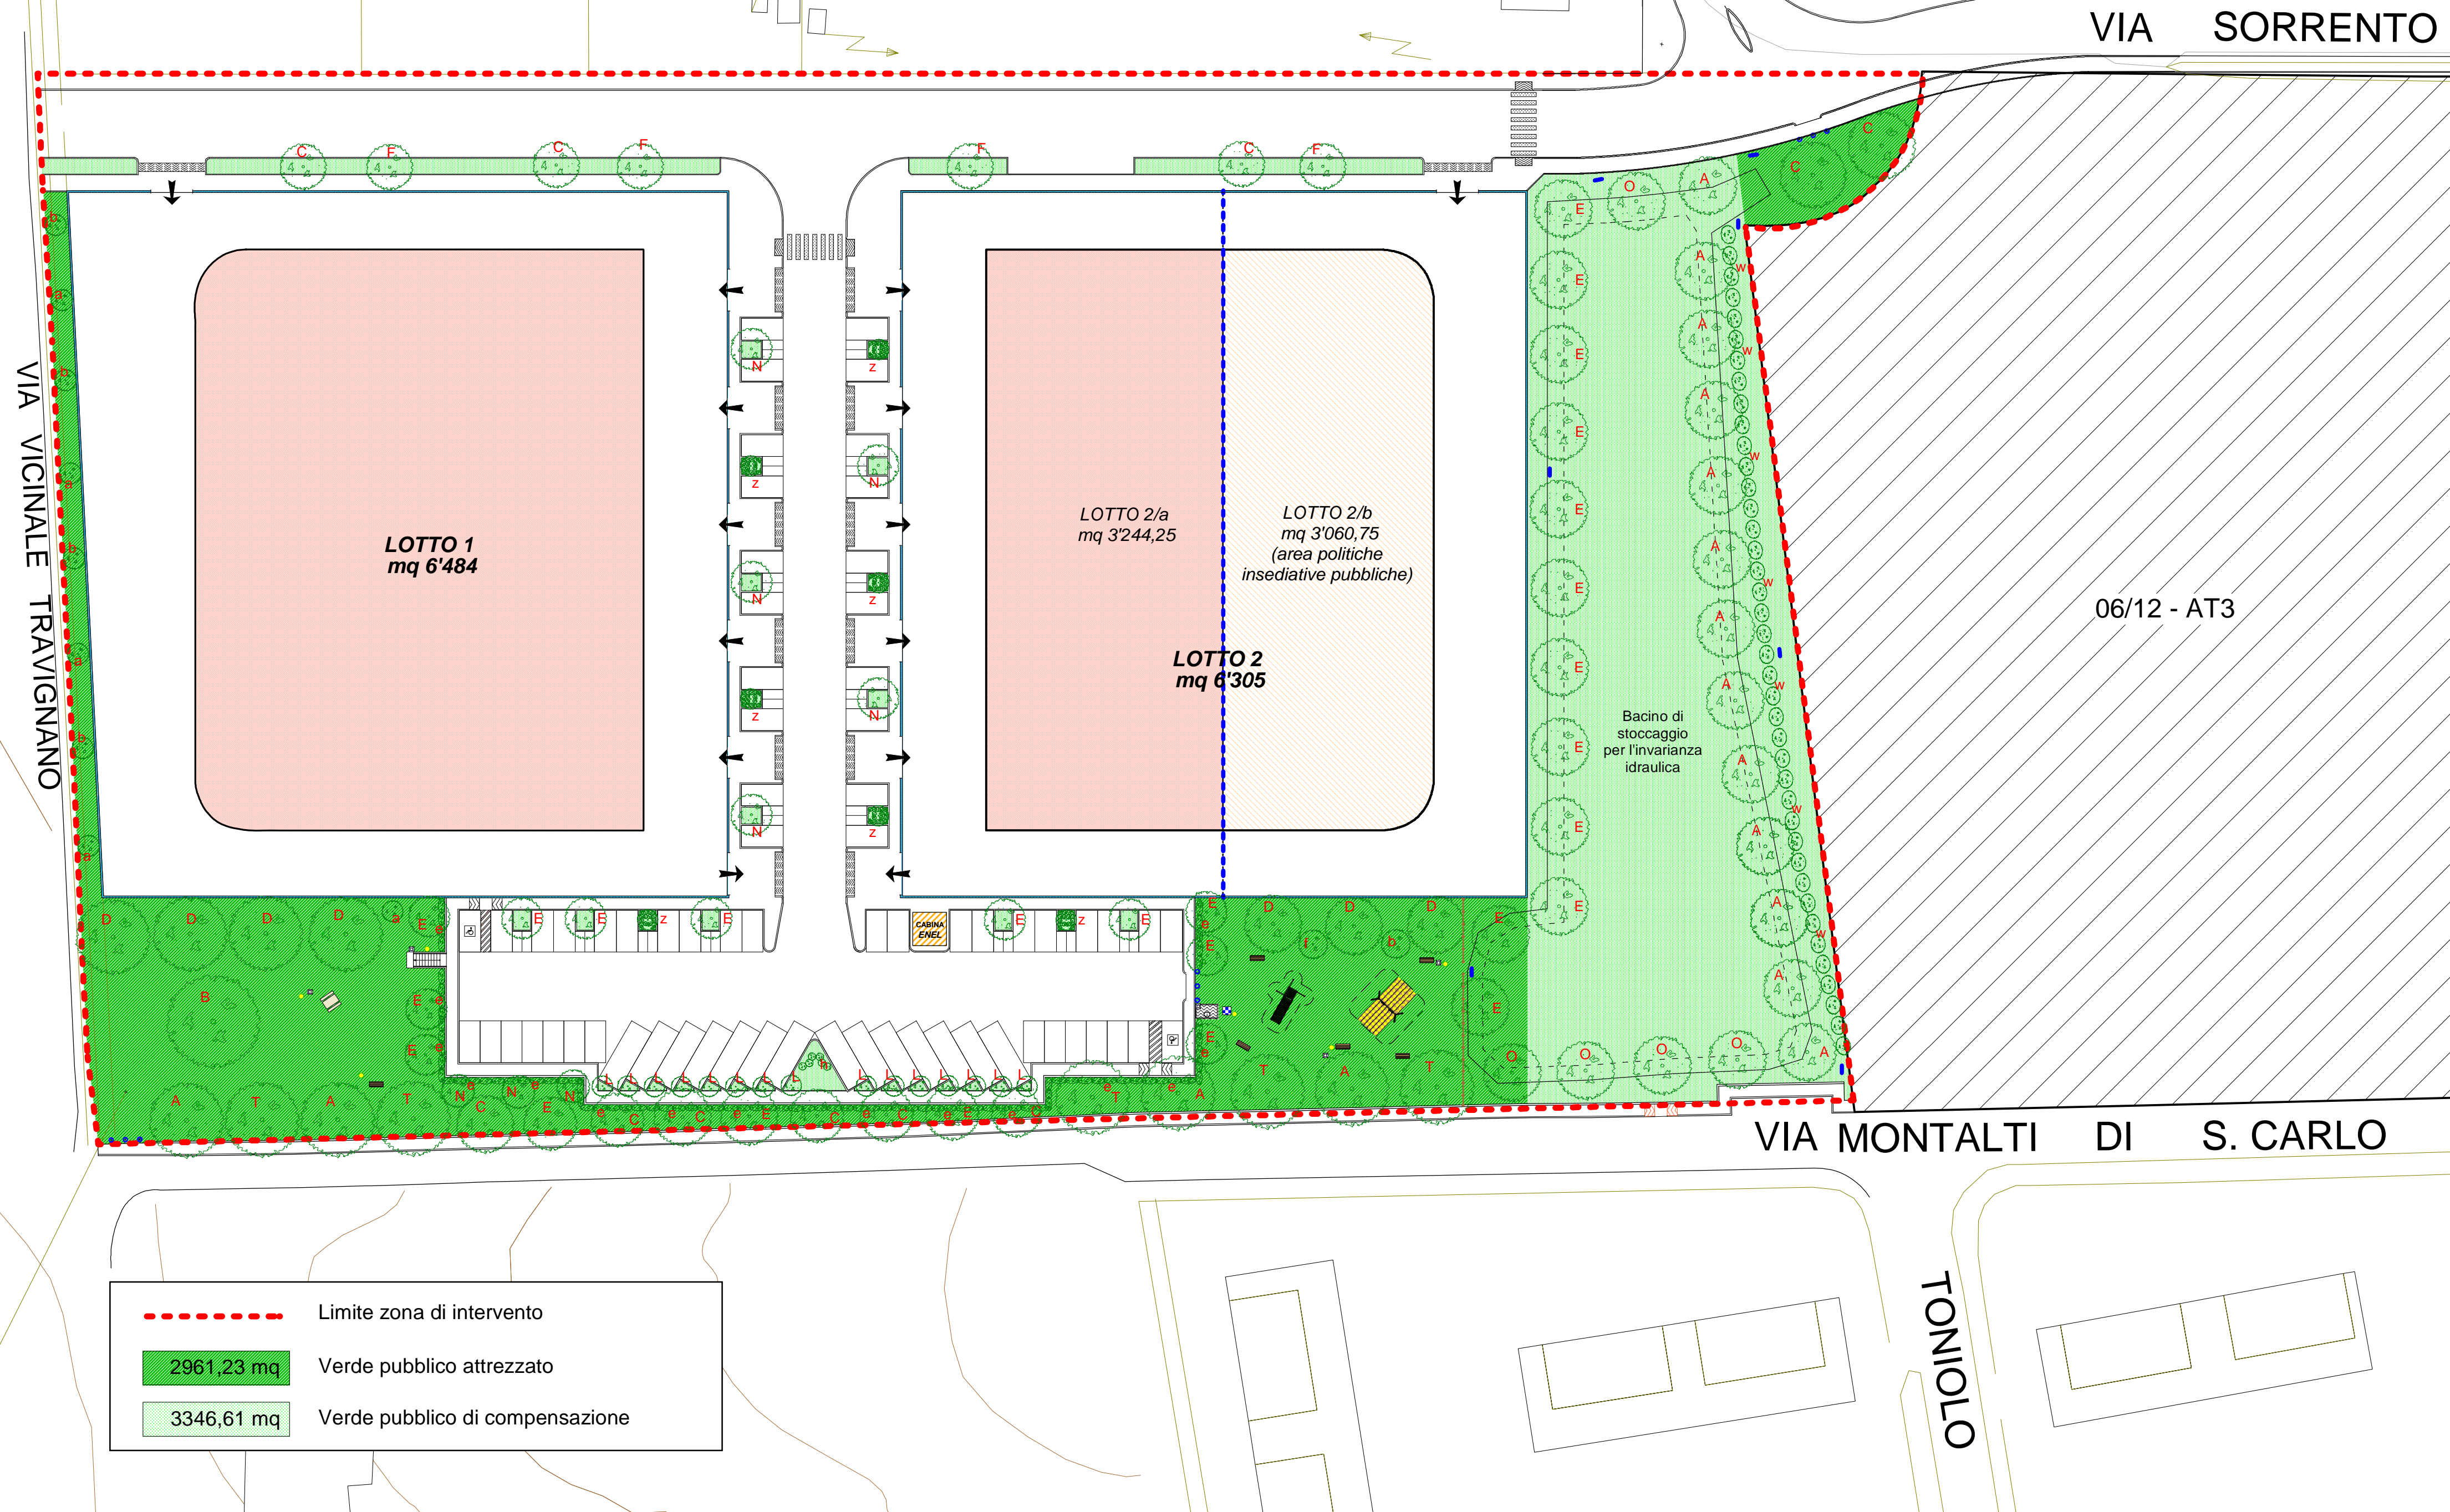

--- (dashed red line)	Limite zona di intervento
■ (green square)	2961,23 mq Verde pubblico attrezzato
■ (light green square)	3346,61 mq Verde pubblico di compensazione

VIA SORRENTO

VIA VICINALE TRAVIGNANO

06/12 - AT3

VIA MONTALTI DI S. CARLO

TONIOLO