

COMUNE DI CESENA

PEEP C 7b SANT'EGIDIO - P.U.A. 21



Luoghi dell'abitare

PROGETTO PRELIMINARE

UGO SASSO - LUCIEN KRÖLL - HERBERT DREISEITL

ENRICA ROSSI - LUCIANO FARNEDI - ATHOS MISEROCCHI - MAURIZIO PAOLUCCI
DANTE DAL OGLIO - PABLO ANTONINI - GUIDO FORLANI - PAOLINO BATANI
VITTORIO BELLA - STEFANO GRANDI

PROGETTO DEFINITIVO

ENRICA ROSSI ARCHITETTO

VIA ROSOLETO n°435 - 47522 CESENA (FC)
tel. 0547-600144 fax. 0547-333326
enrica.rossi@architettoer.it
P.IVA 05063120460

SOGGETTO ATTUATORE

COOP.VA GINO GABUSI a.r.l.

VIA ROSOLETO n°435 - 47522 CESENA (FC)
tel. 0547-600144 fax. 0547-333326
C.F. e P.IVA 02573990401

FARNEDI MISEROCCHI PAOLUCCI

associazione professionale

VIA DELL'ARRIGONI n°308 - 47522 CESENA (FC)

tel. 0547-415150 fax. 0547-317686

architetto@studiogm.it P.IVA 01296820400

Collaboratori: Manuela Geom. Di Pace - Matteo Ing. Maldini

TAV. 8


SCHEMA RETE

DICEMBRE 2010

ILLUMINAZIONE PUBBLICA

Aggiornamento:
LUGLIO 2011

Il presente disegno è di esclusiva proprietà dello Studio. Non è vietata ogni produzione o diffusione anche parziale, salvo esplicita approvazione dello studio stesso (art. 2579 - 2583 C. C. Legge 224/1941 n. 633).

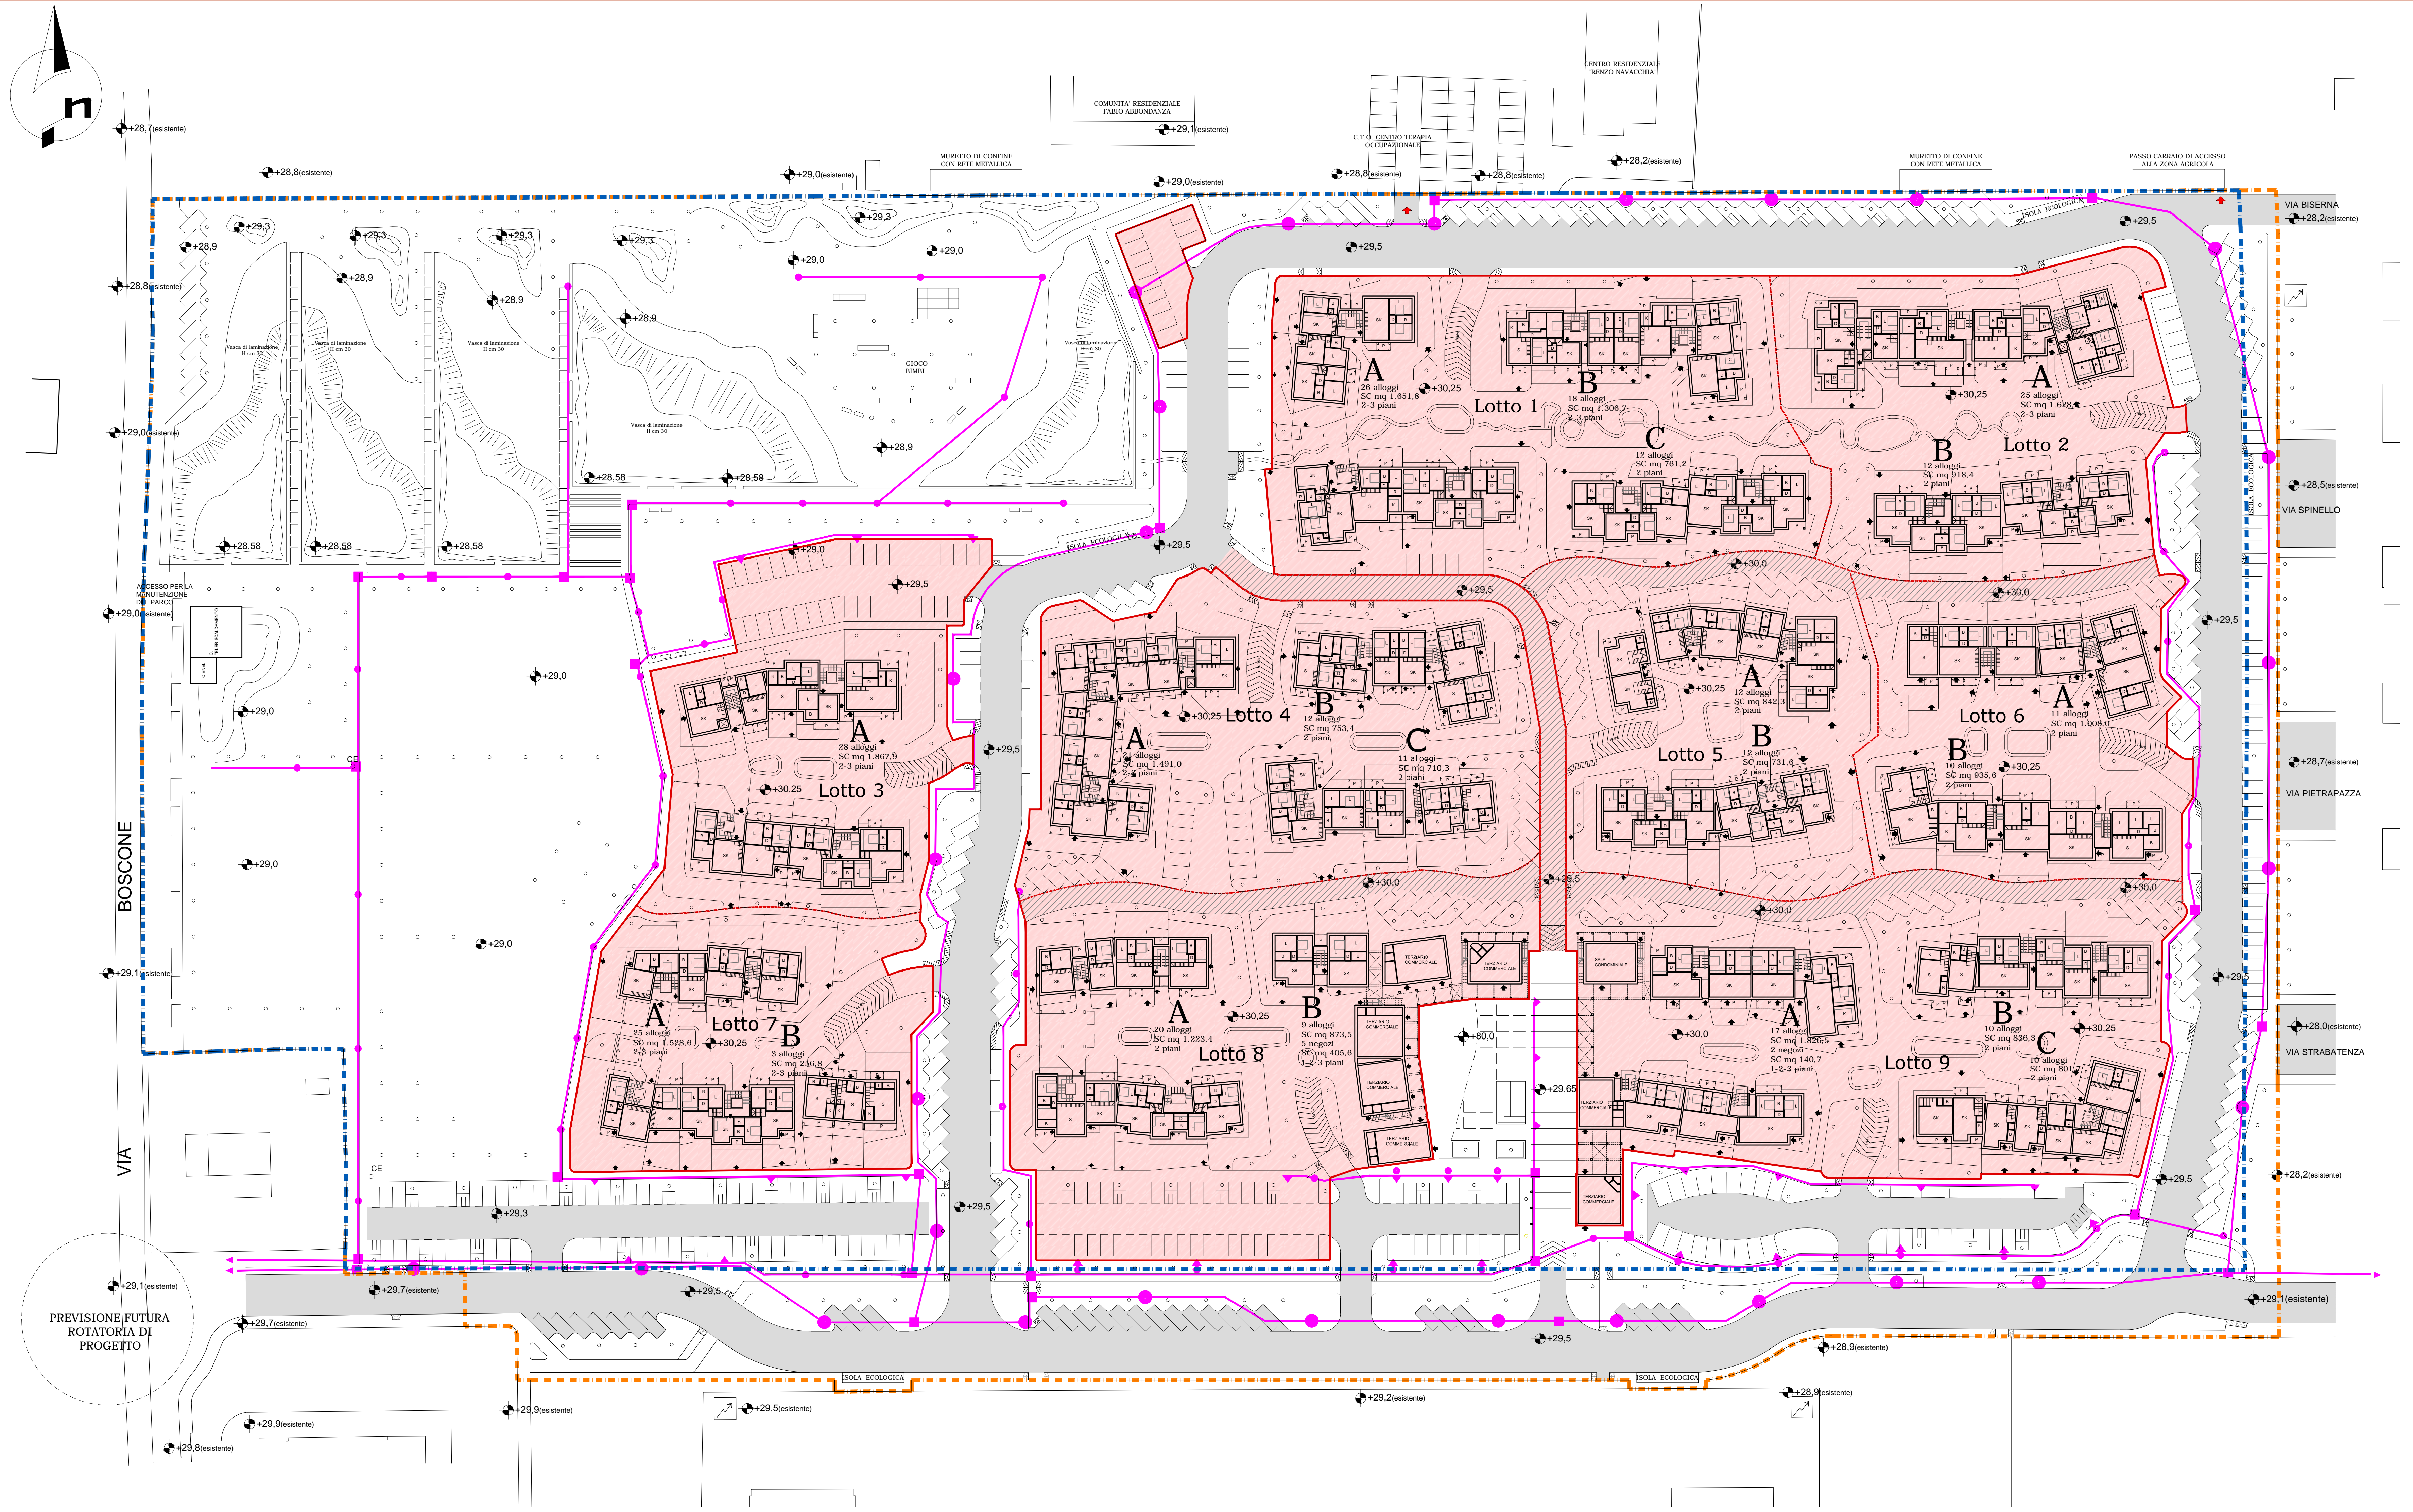

- Rete illuminazione stradale tubo corrugato PVC - DE 140 mm
 - Rete illuminazione percorsi pedonali e ciclabili tubo corrugato PVC - DE 140 mm
 - Pozzetto d'ispezione con botola m 0,60x0,60 e altezza variabile
 - Corpo illuminante su palo (h 7 mt) con ottica stradale cablato con sorgente da scegliere fra:
1) Led
2) sodio alta pressione
3) ioduri metallici
 - ▲ Corpo illuminante su palo con ottica zona parcheggi/carrabile (h 4 mt)
 - Corpo illuminante su palo con ottica ciclo pedonale (h 3 mt)
 - ◆ Corpo illuminante su palo con ottica zonaparcheggi/carrabile e ciclo pedonale (h 4 -3 mt)
-
- Limite d'intervento
 - Superficie Territoriale
 - Area privata e privata di uso pubblico
 - Percorsi carrabili privati di uso esclusivo dei residenti, dei mezzi di soccorso e manutenzione, su cui è consentito l'uso pubblico per il percorso ciclo- pedonale
 - Strada pubblica