


11 alloggi

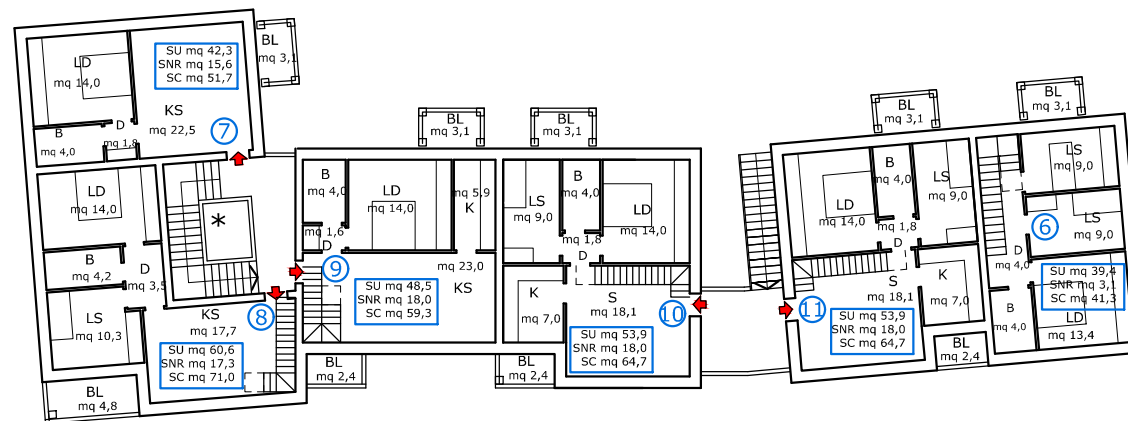

legenda

S	Soggiorno	R	Ripostiglio
K	Cucina-Ang. cott.	D	Disimpegno
B	bagno	BL	Balcone-loggia
LS	Camera singola	P	Portico
LD	Camera doppia	*	Vano predisposto per futuro ascensore

11 alloggi
SC 710,3



lotto 4
C scala 1:300
PIANO TERRA
PIANO PRIMO

