



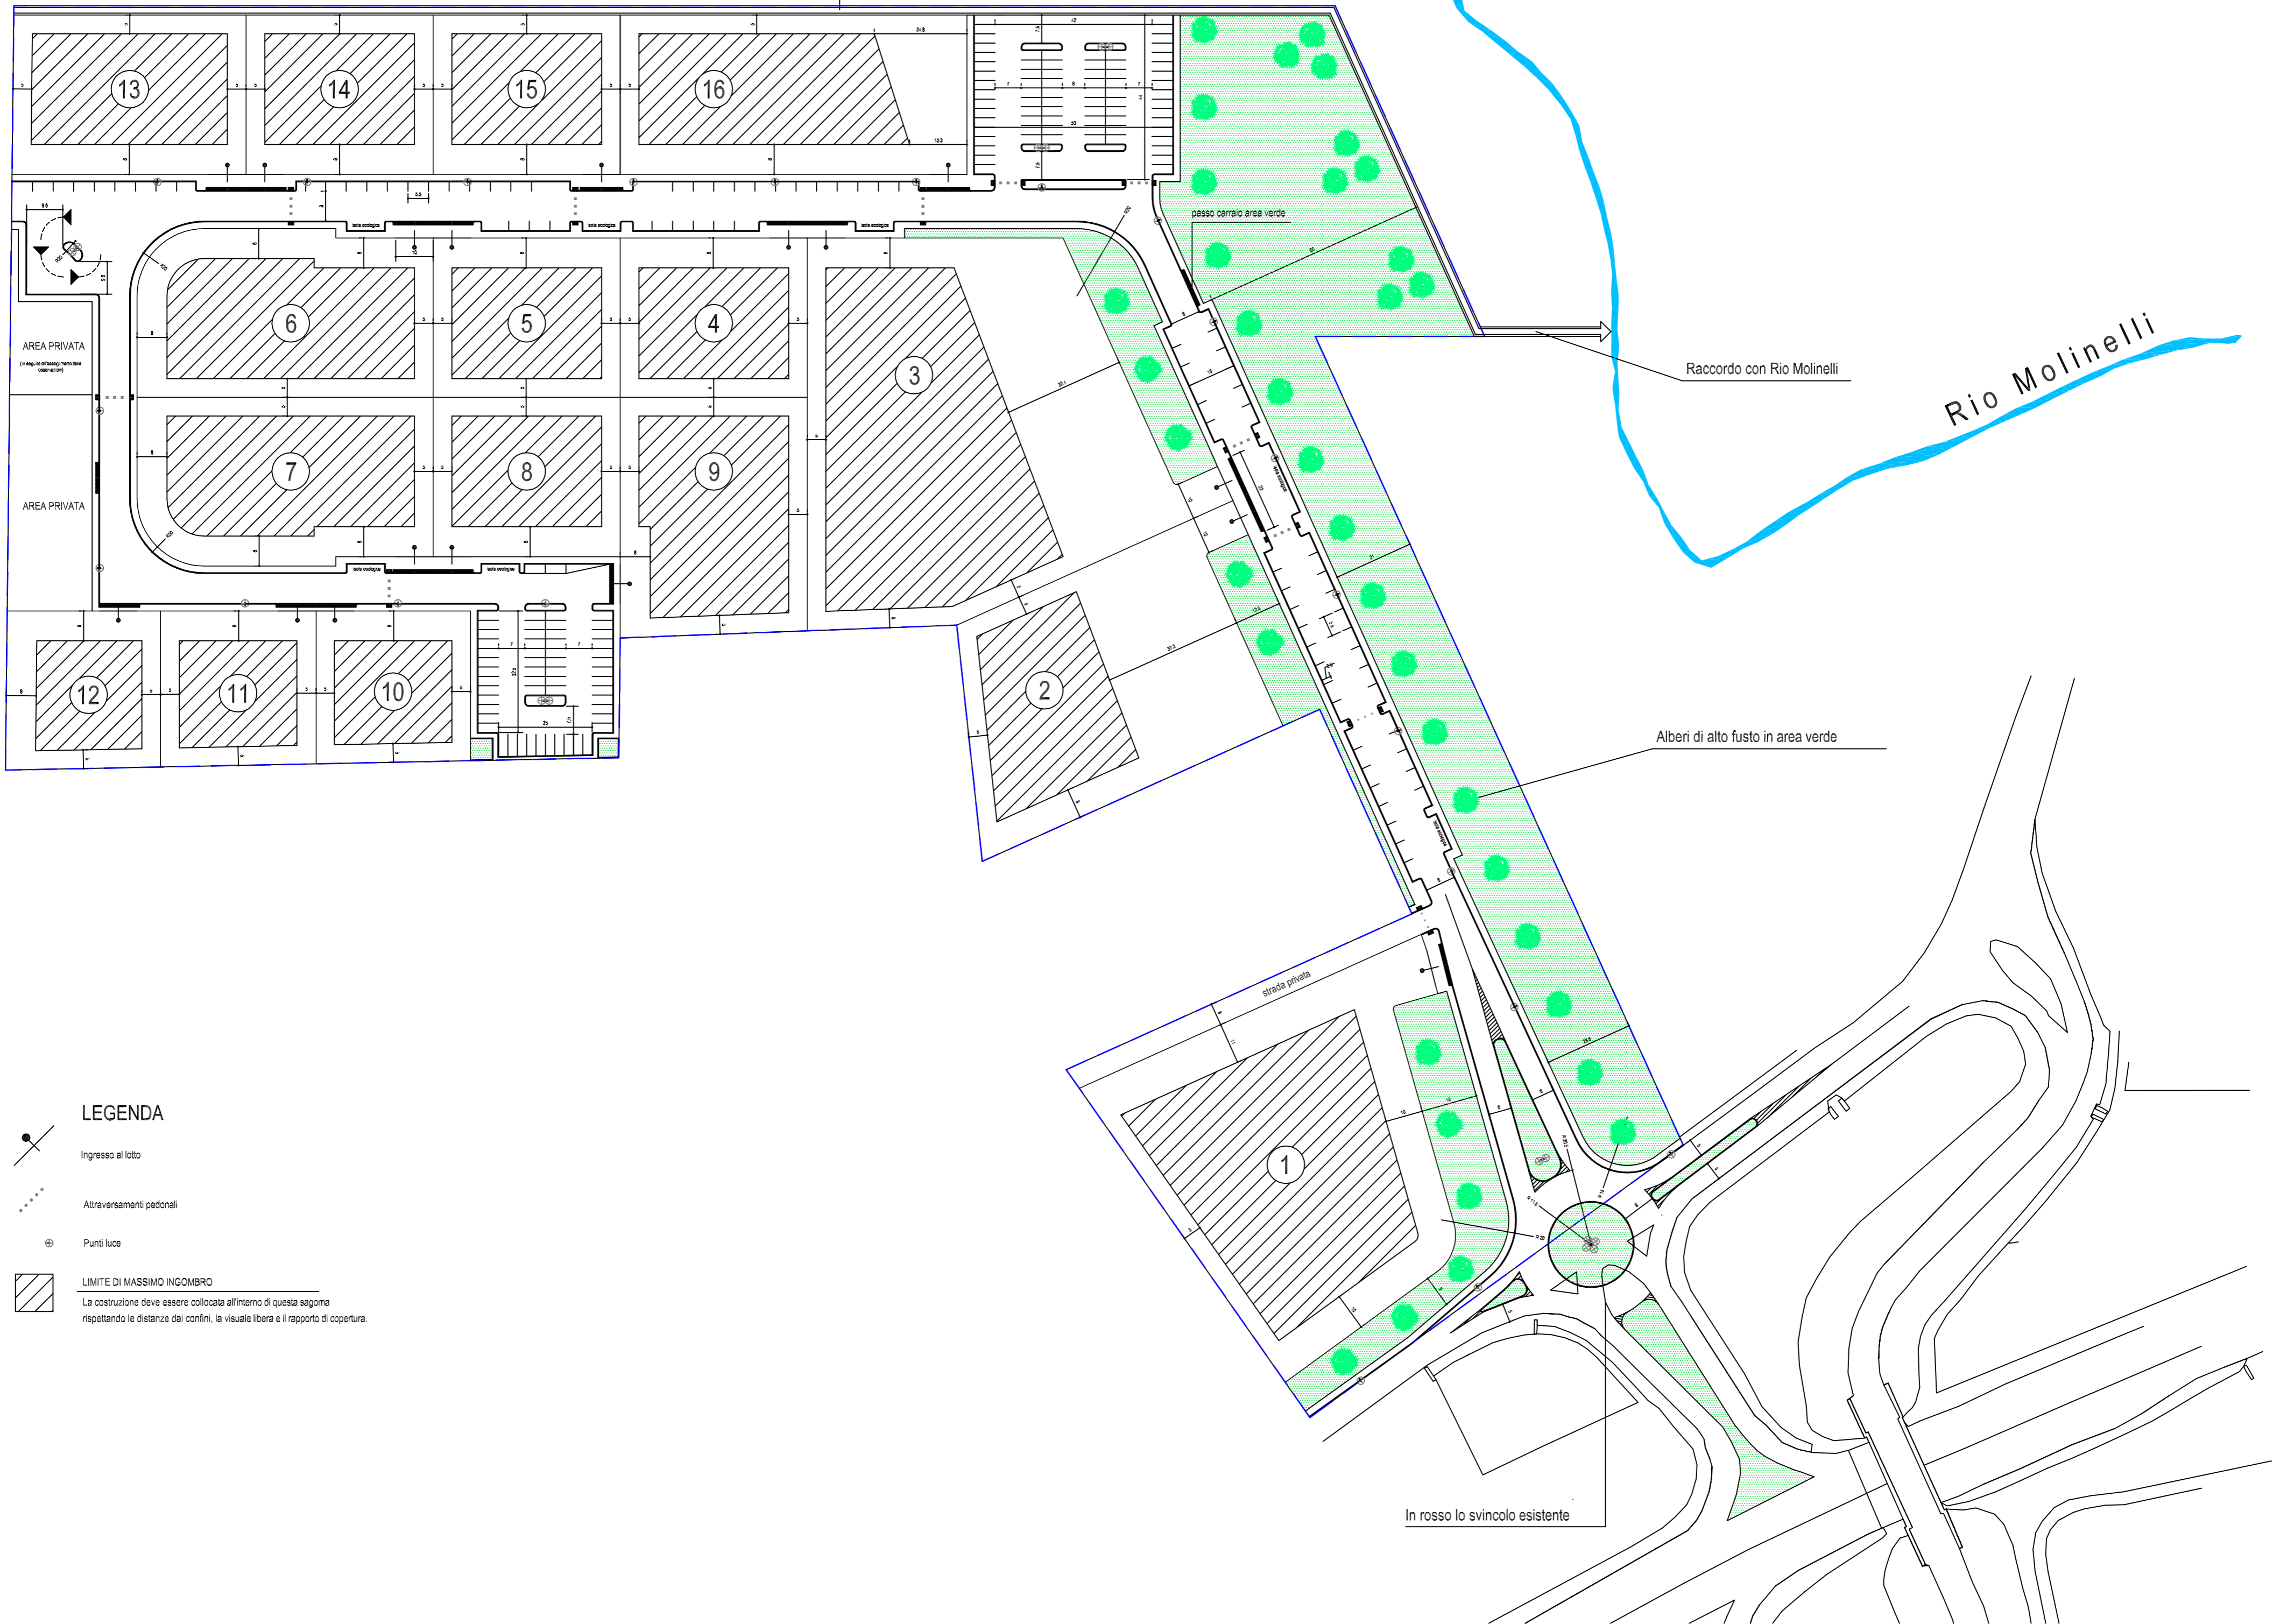


fosso

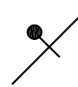

LEGENDA

-  Ingresso al lotto
-  Attraversamenti pedonali
-  Punti luce
-  LIMITE DI MASSIMO INGOMBRO
La costruzione deve essere collocata all'interno di questa sagoma rispettando le distanze dai confini, la visuale libera e il rapporto di copertura.

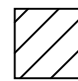Raccordo con Rio Molinelli

Alberi di alto fusto in area verde

In rosso lo svincolo esistente

Rio Molinelli