
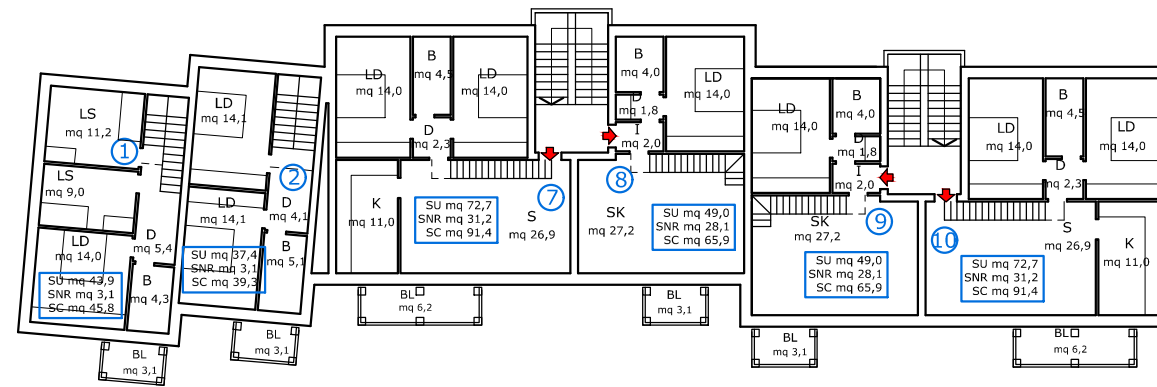


lotto9

B

10 alloggi

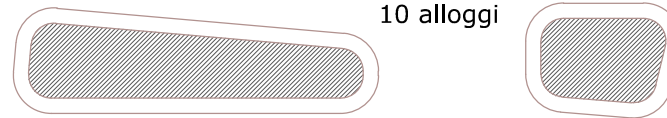

legenda

S	Soggiorno	R	Ripostiglio
K	Cucina-Ang. cott.	D	Disimpegno
B	bagno	BL	Balcone-loggia
LS	Camera singola	P	Portico
LD	Camera doppia	*	Vano predisposto per futuro acensore

10 alloggi
SC 836,3



lotto 9

B scala 1:300

PIANO TERRA
PIANO PRIMO

