

**COMUNE DI CESENA**

PEEP C 7b SANT'EGIDIO - P.U.A. 21



Luoghi dell'abitare

**PROGETTO PRELIMINARE**  
 UGO SASSO - LUCIEN KRÖLL - HERBERT DREISEITL

ENRICA ROSSI - LUCIANO FARNEDI - ATHOS MISEROCCHI - MAURIZIO PAOLUCCI  
 DANTE EMILIOLO - PABLO ANTONINI - GUIDO FORLANI - PAOLINO BATANI  
 VITTORIO BELLI - STEFANO GRADONSI

**PROGETTO DEFINITIVO**  
 ENRICA ROSSI ARCHITETTO  
 VIA ROSOLETO n°435 - 47522 CESENA (FC)  
 tel. 0547.600144 fax. 0547.333526  
 enr.rossi@architettofc.it  
 P.IVA 02863120406

**SOGGETTO ATTUATORE**  
 COOP.VA GINO GABUSI a.r.l.  
 VIA ROSOLETO n°435 - 47522 CESENA (FC)  
 tel. 0547.600144 fax. 0547.333526  
 c.f. e P.IVA 02573990401


FARNEDI MISEROCCHI PAOLUCCI  
 associazione professionale

VIA DELL'ARRIGIONE n°308 - 47522 CESENA (FC)  
 tel. 0547.415150 fax. 0547.317686  
 enclabest@studiogruppo.it  
 P.IVA 01286820400  
 Collaboratori: Manuela Geom. Di Pace - Matteo Ing. Malindi

**TAV. 10.6** **PROGETTO PRELIMINARE**  
**OPERE DI URBANIZZAZIONE** Data: DICEMBRE 2010

**SCHEMA RETE ILLUMINAZIONE PUBBLICA** Aggiornamento: LUGLIO 2011

Il presente disegno è di esclusiva proprietà dello Studio. Non è vietata ogni produzione o diffusione anche parziale, salvo esplicita approvazione dello studio stesso (ref. 2579 - 2953 C. C. Legge 22/4/1941 n. 633).

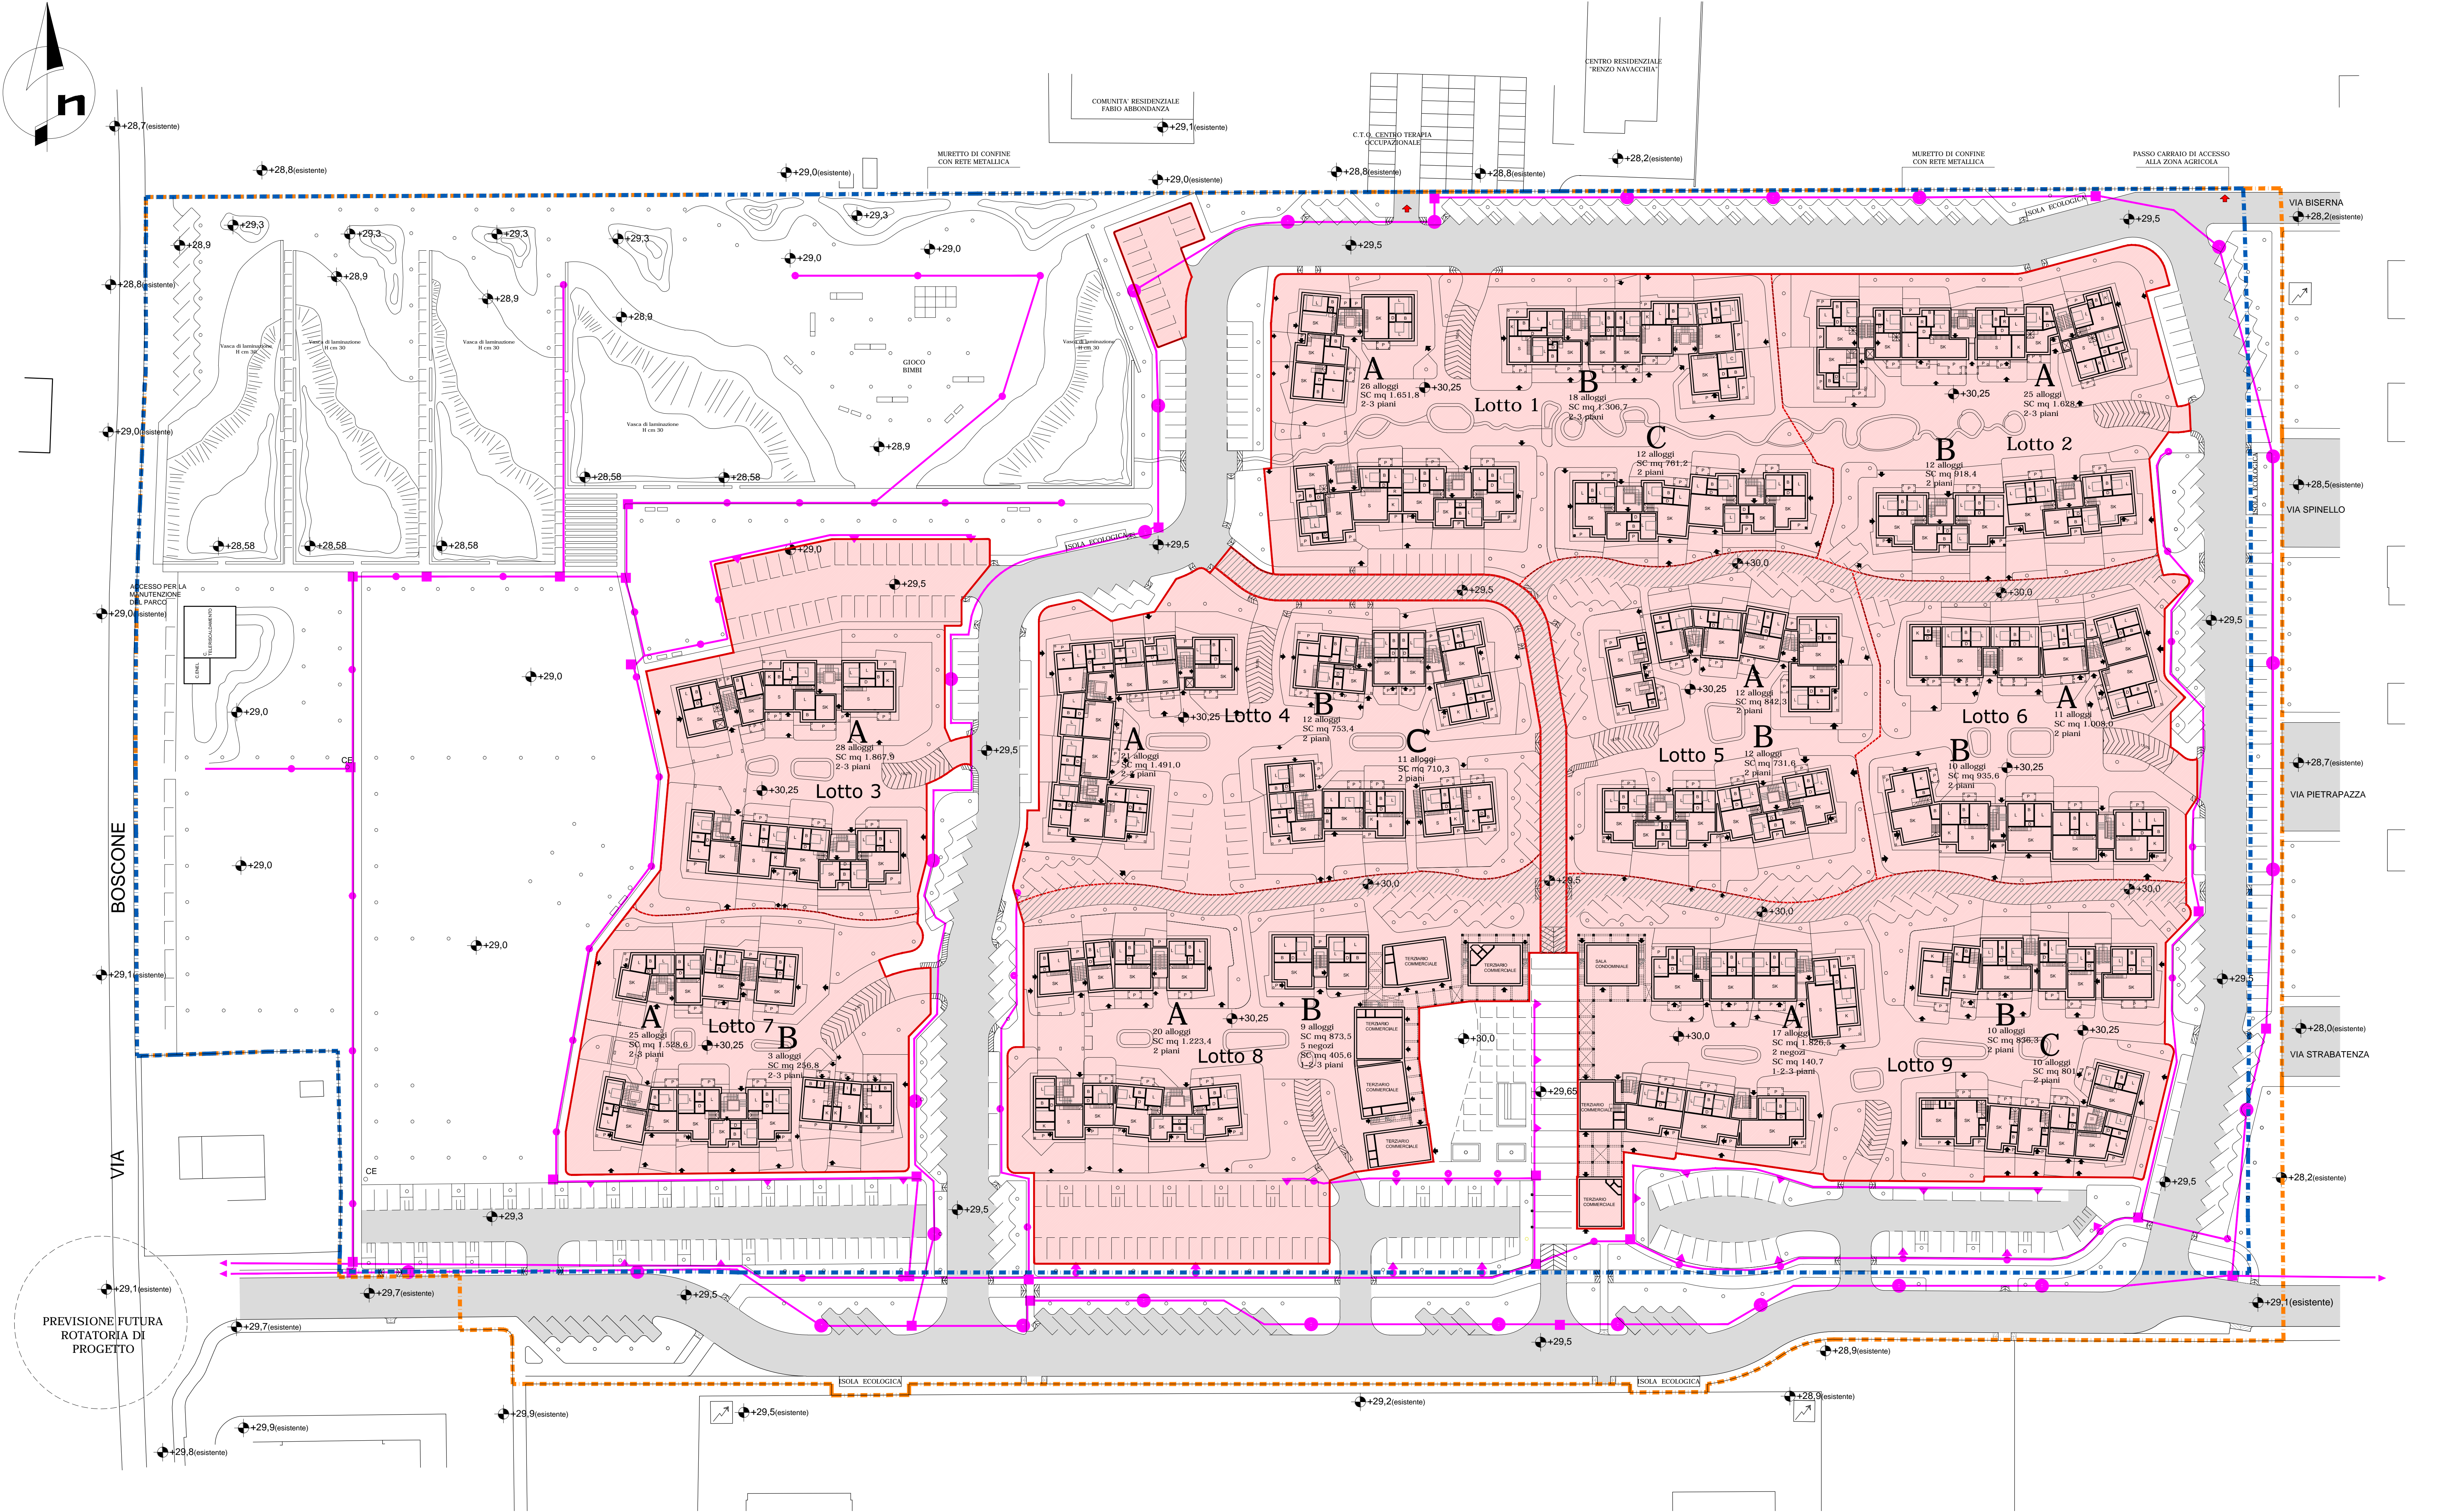

- Rete illuminazione stradale tubo corrugato PVC - DE 140 mm
  - Rete illuminazione percorsi pedonali e ciclabili tubo corrugato PVC - DE 140 mm
  - Pozzetto d'ispezione con botola m 0.60x0.60 e altezza variabile
  - Corpo illuminante su palo (h 7 mt) con ottica stradale cablato con sorgente da scegliere fra:
    - 1) Led
    - 2) sodio alta pressione
    - 3) ioduri metallici
  - ▲ Corpo illuminante su palo con ottica zona parcheggi/carrabile (h 4 mt)
  - Corpo illuminante su palo con ottica ciclo pedonale (h 3 mt)
  - ◆ Corpo illuminante su palo con ottica zonaparcheggi/carrabile e ciclo pedonale (h 4 - 3 mt)
- 
- Limite d'intervento
  - Superficie Territoriale
  - Area privata e privata di uso pubblico
  - Percorsi carrabili privati di uso esclusivo dei residenti, dei mezzi di soccorso e manutenzione, su cui è consentito l'uso pubblico per il percorso ciclo- pedonale
  - Strada pubblica