


DATI TECNICI E PARAMETRI

Indice/parametro/descrizione	Indice di P.R.G.	Indice di progetto
S.F. (lotto)	4484,00 mq	5092,84 mq
S.U.L.	indifferibile	4331,35 mq
- S.U.L. uso (U1/7, U4/1, U4/2)		761,49 mq
- S.U.L. uso (U3/6)		
numero massimo piani fuori terra	2 piani	
Volume	± 1 mq / 10 mc	1721,98 mq + 1998 mq
P1 (garaggi privati)		
D ₀ (SA)	≥ 10% S.F.	784,24 mq + 648,40 mq
A (Galleria)	30/ha - 19,45	20 abati
Ar (arbuti)	40/ha + 25,34	26 abati


Calcolo volume ex Fin delle standardi P.R.G.
 piano terra 3465,26 mq x 3 m = 10395,78 mc
 piano primo 1407,58 mq x 3,3 m = 4625,51 mc
 Totale VOLUME = 15021,29 mc

LEGENDA


- Limite lotto 1 (oggetto della tavola) - - - - -
- Superficie permeabile a verde 353,74% mq
- P1 (piani auto privati) superficie permeabile al 50% 860,99 mq
- Albero
- Arbuti
- Balcone/terrazzo/balatoio
- Spazi comuni per l'uso (U3/6)
- Percorsi pedonali
- Area di manovra
- Percorsi veicolati in transito
- Spazi carichi e scarichi

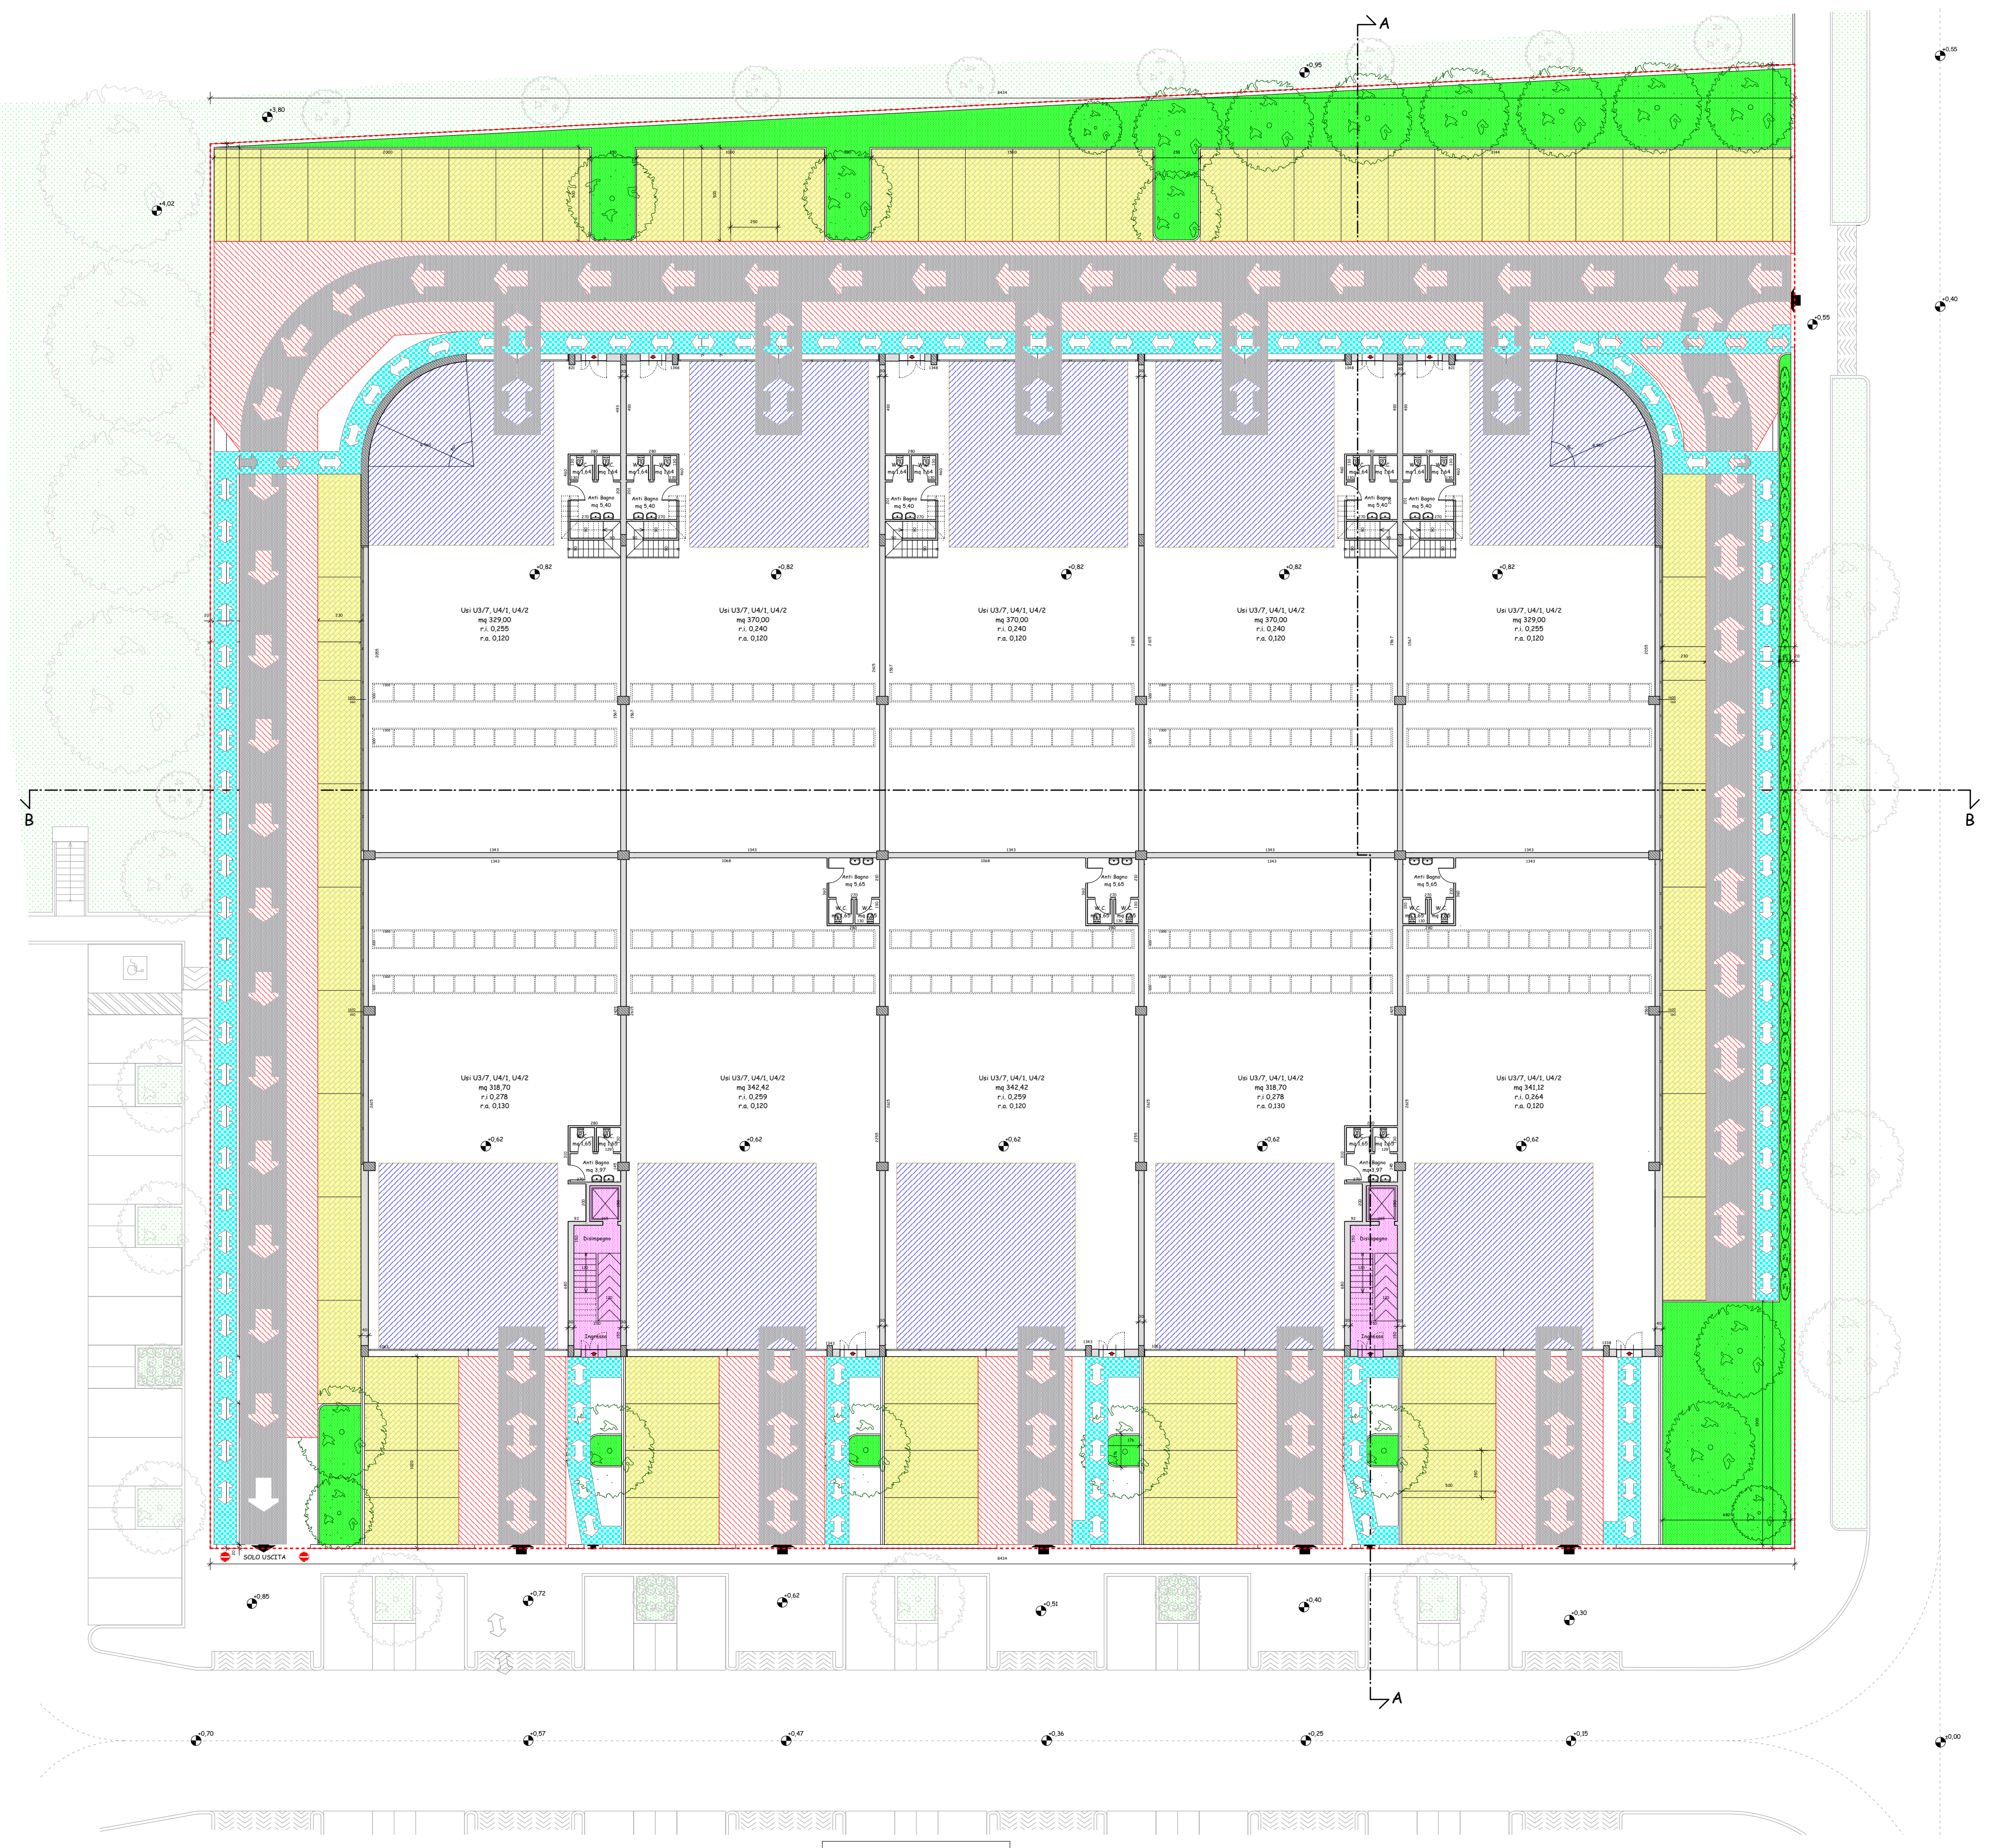


PIANTA PIANO TERRA

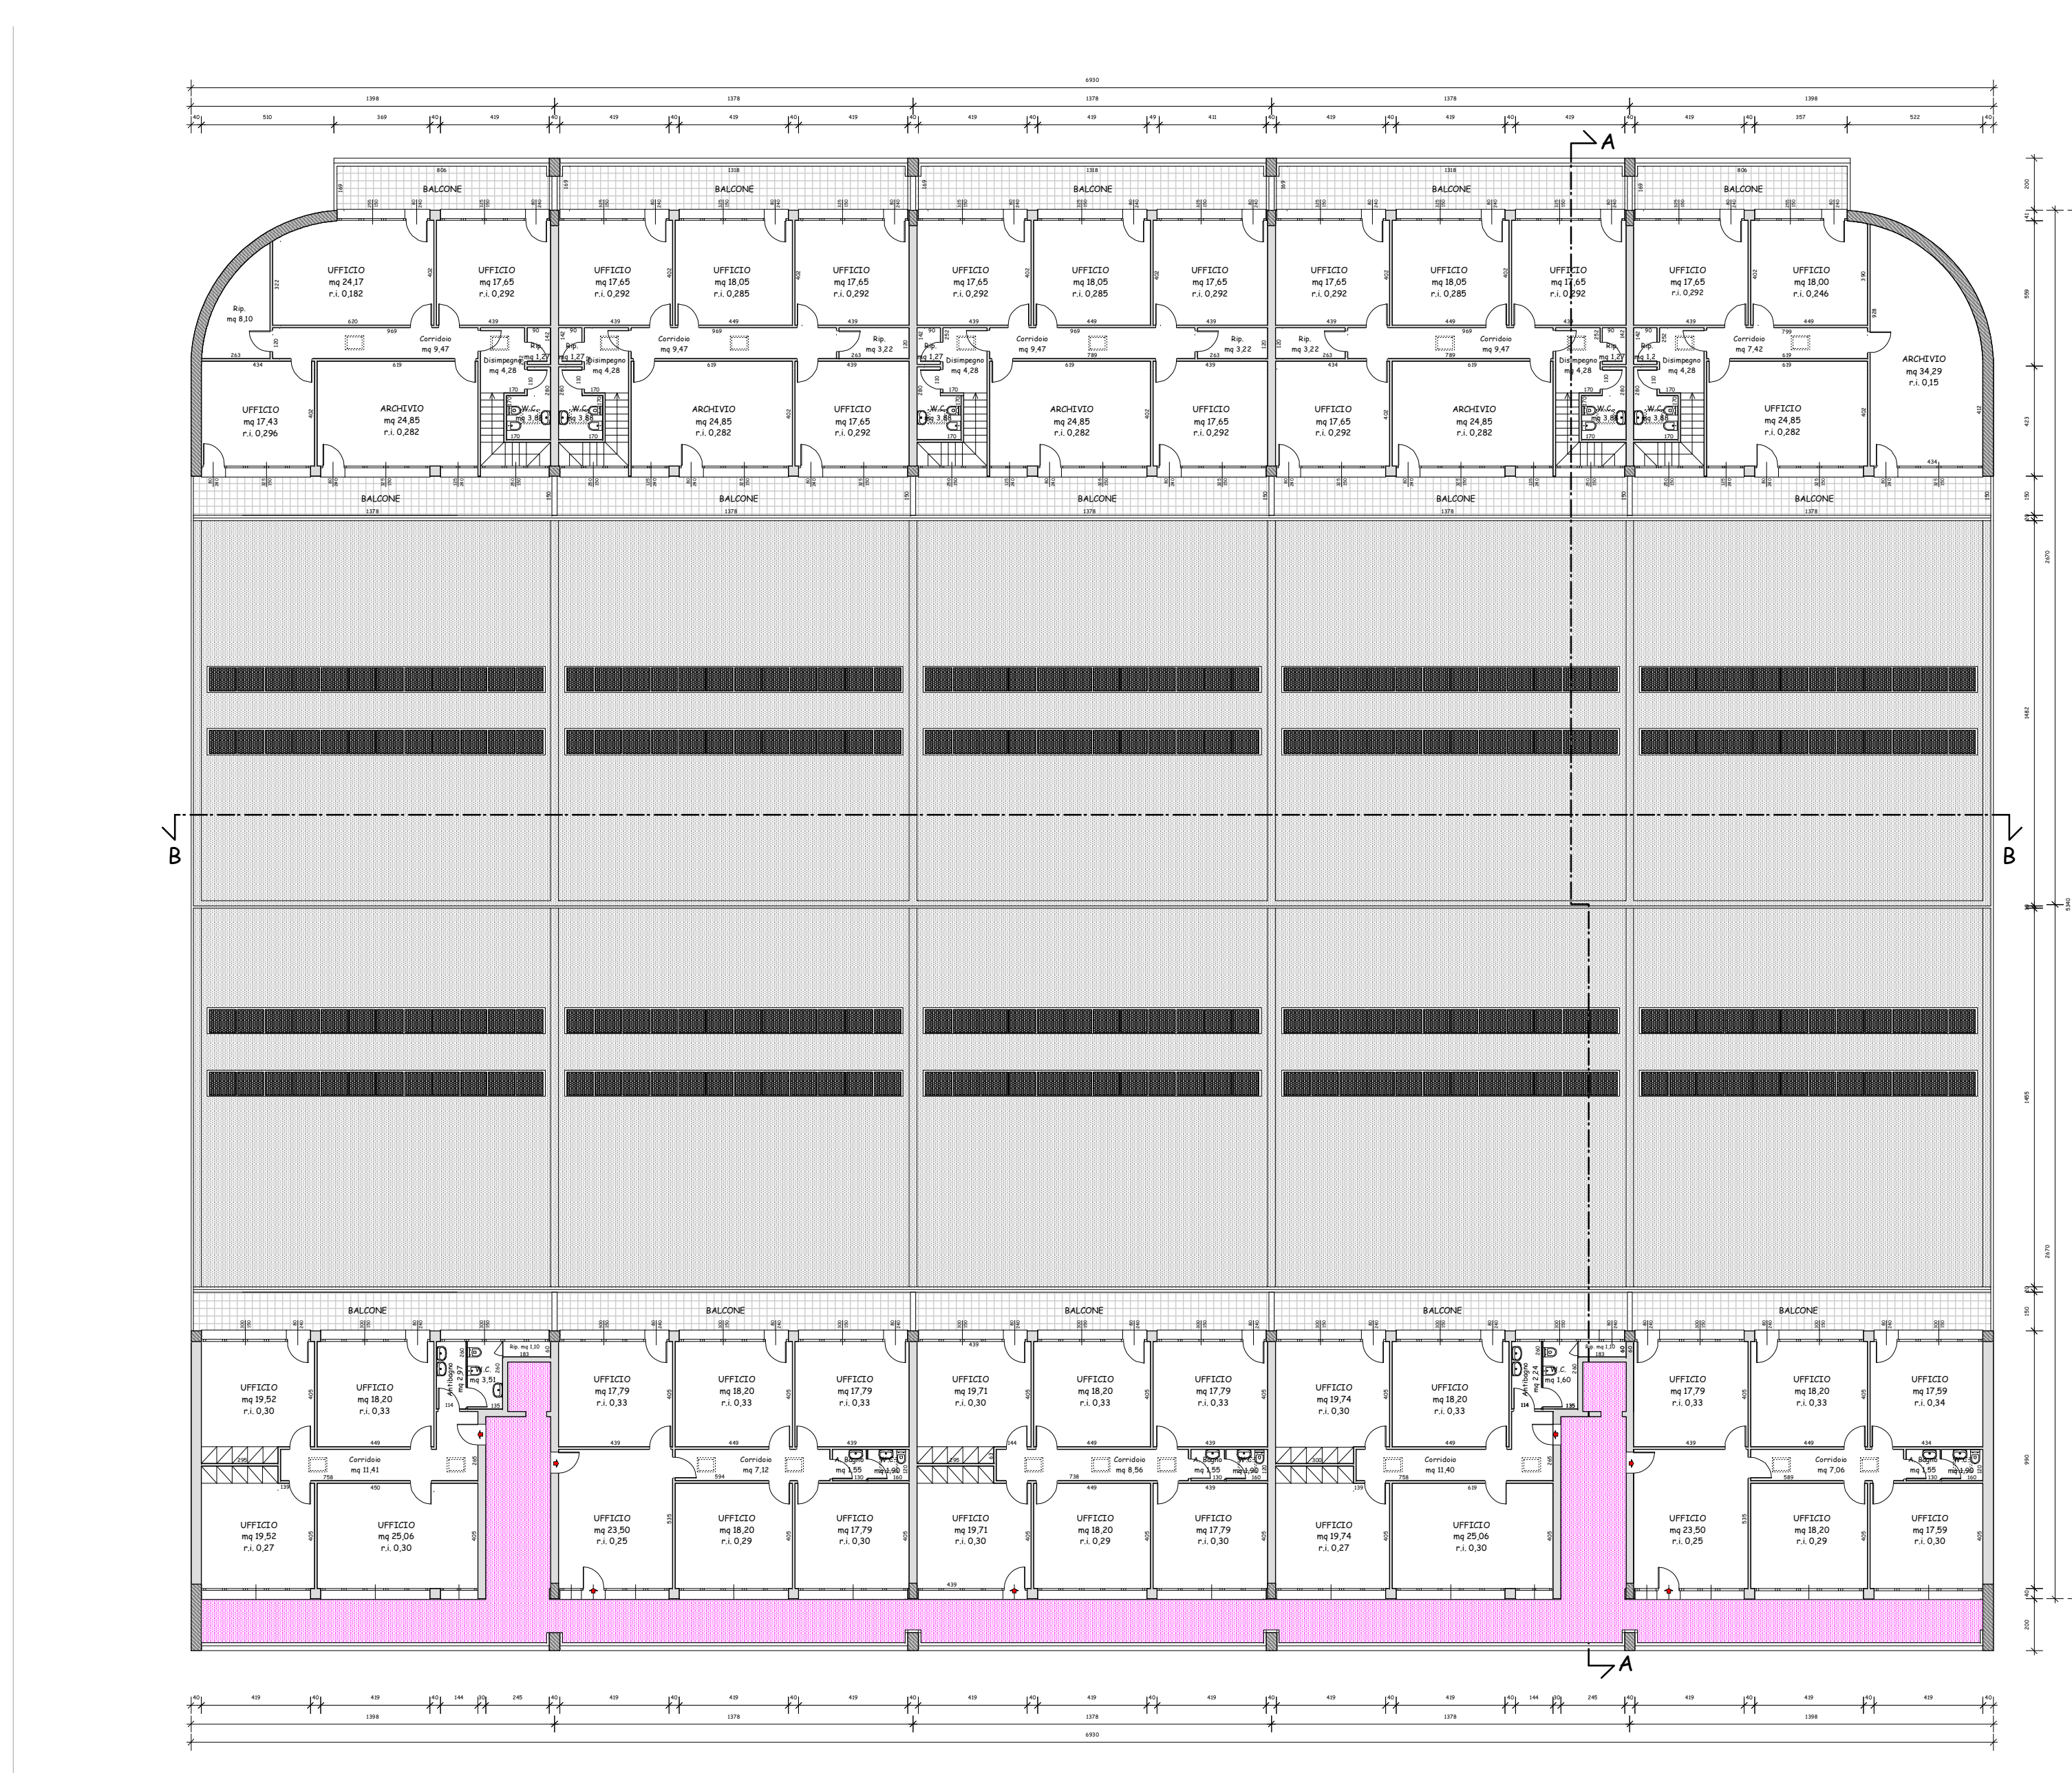


PIANTA PIANO PRIMO

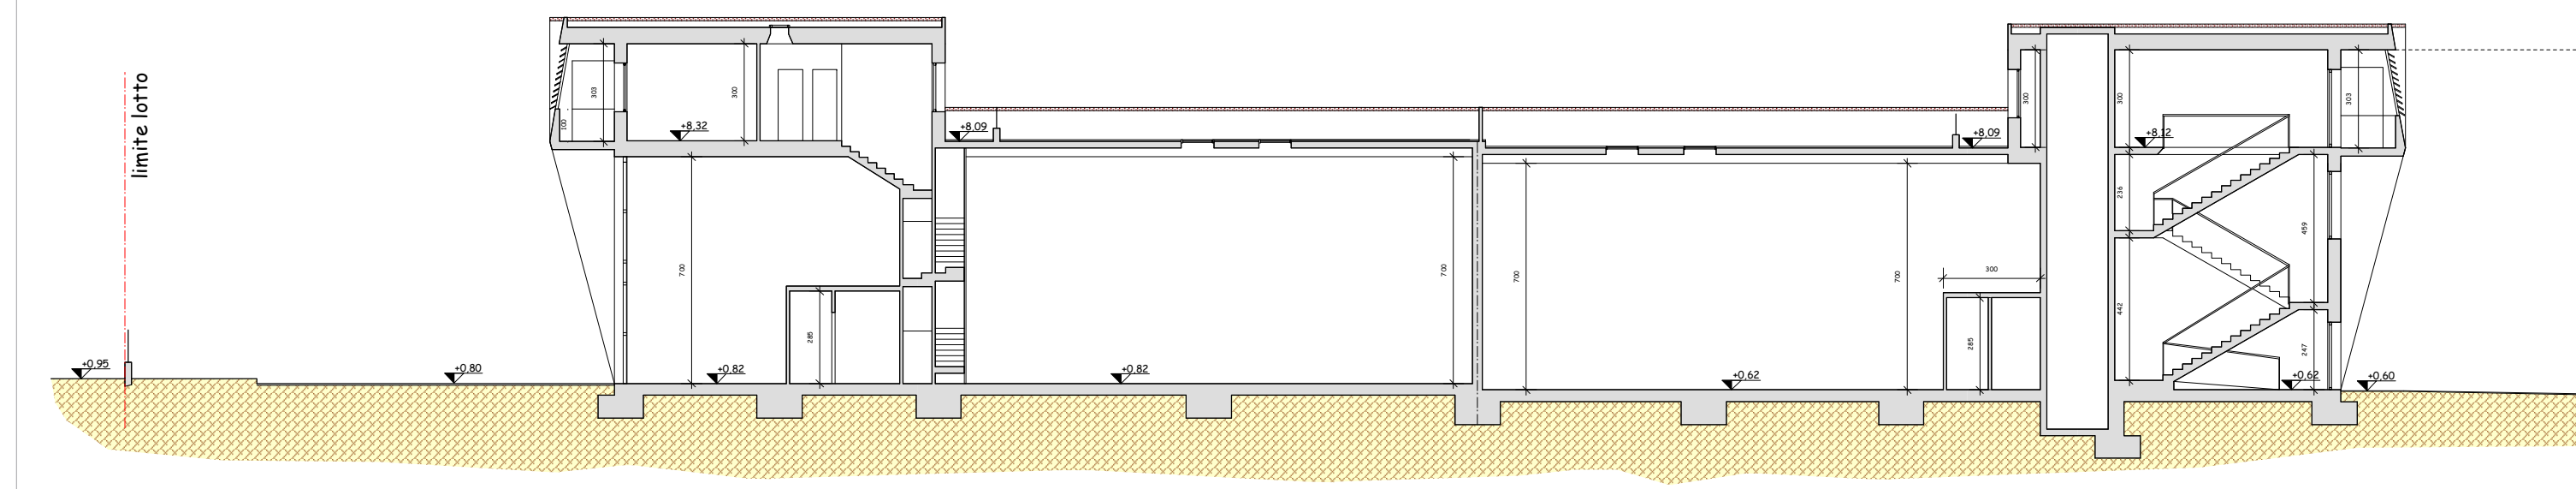

SEZIONE A - A

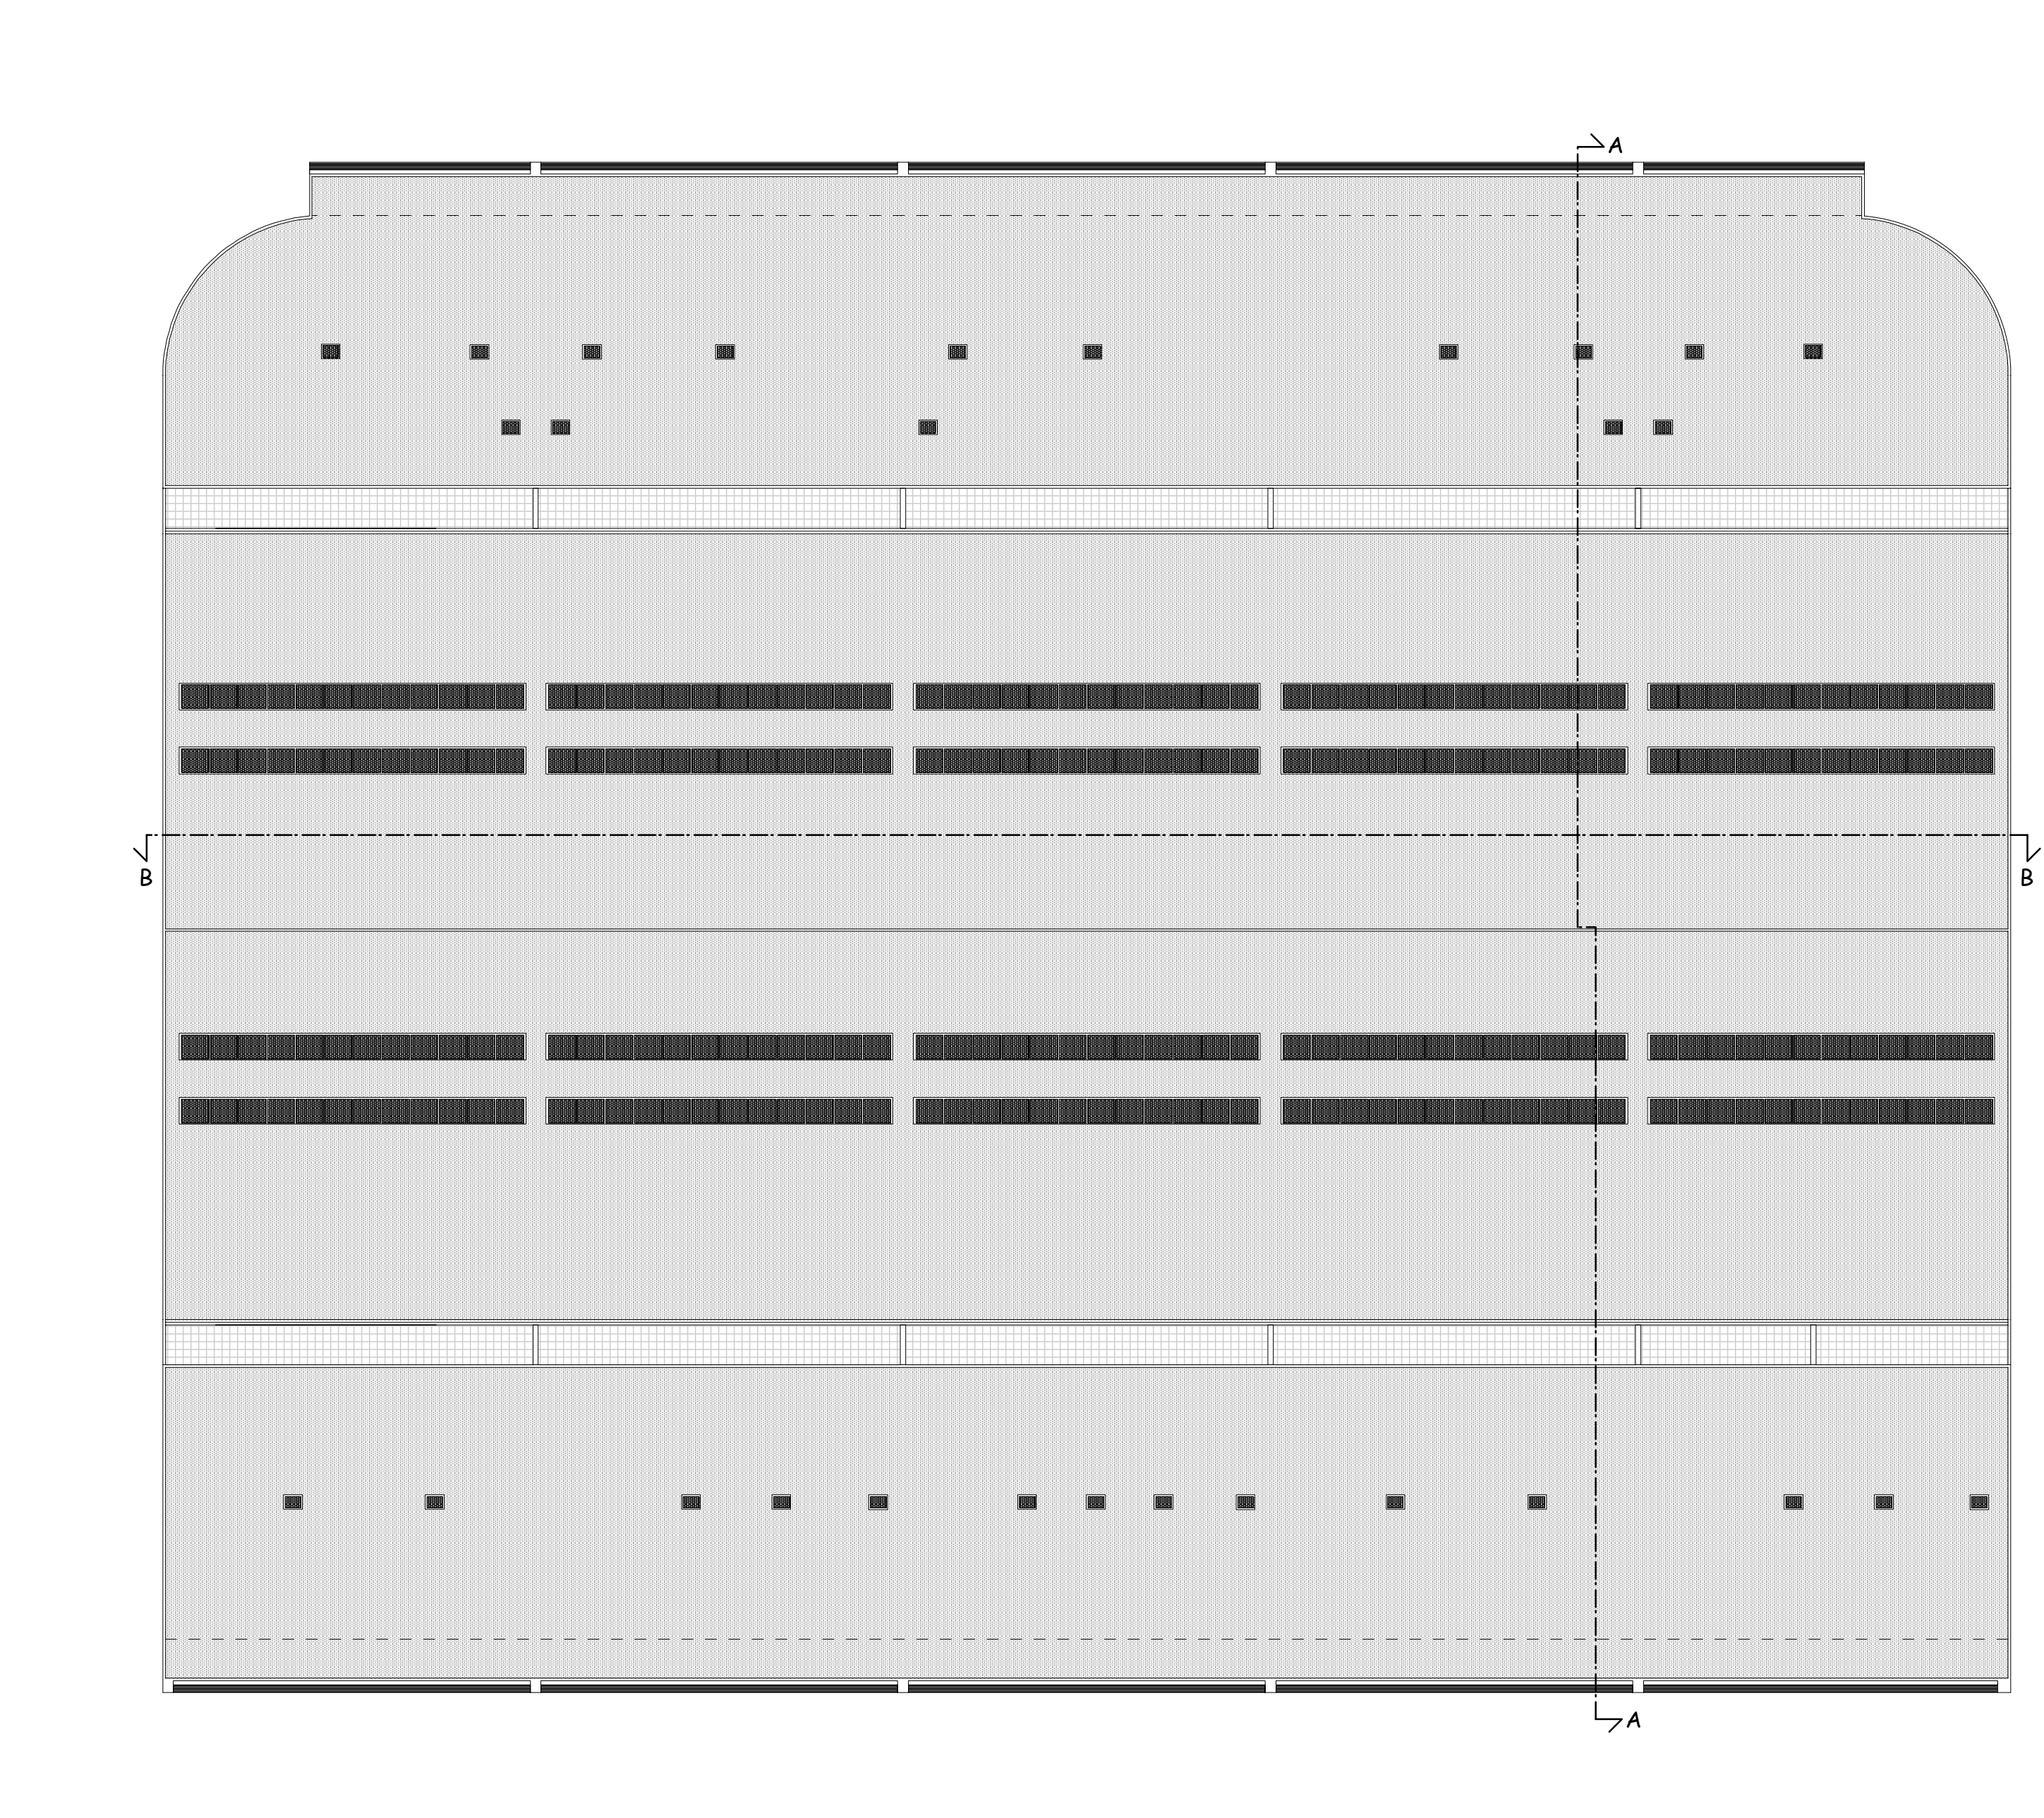

PIANTA COPERTURA

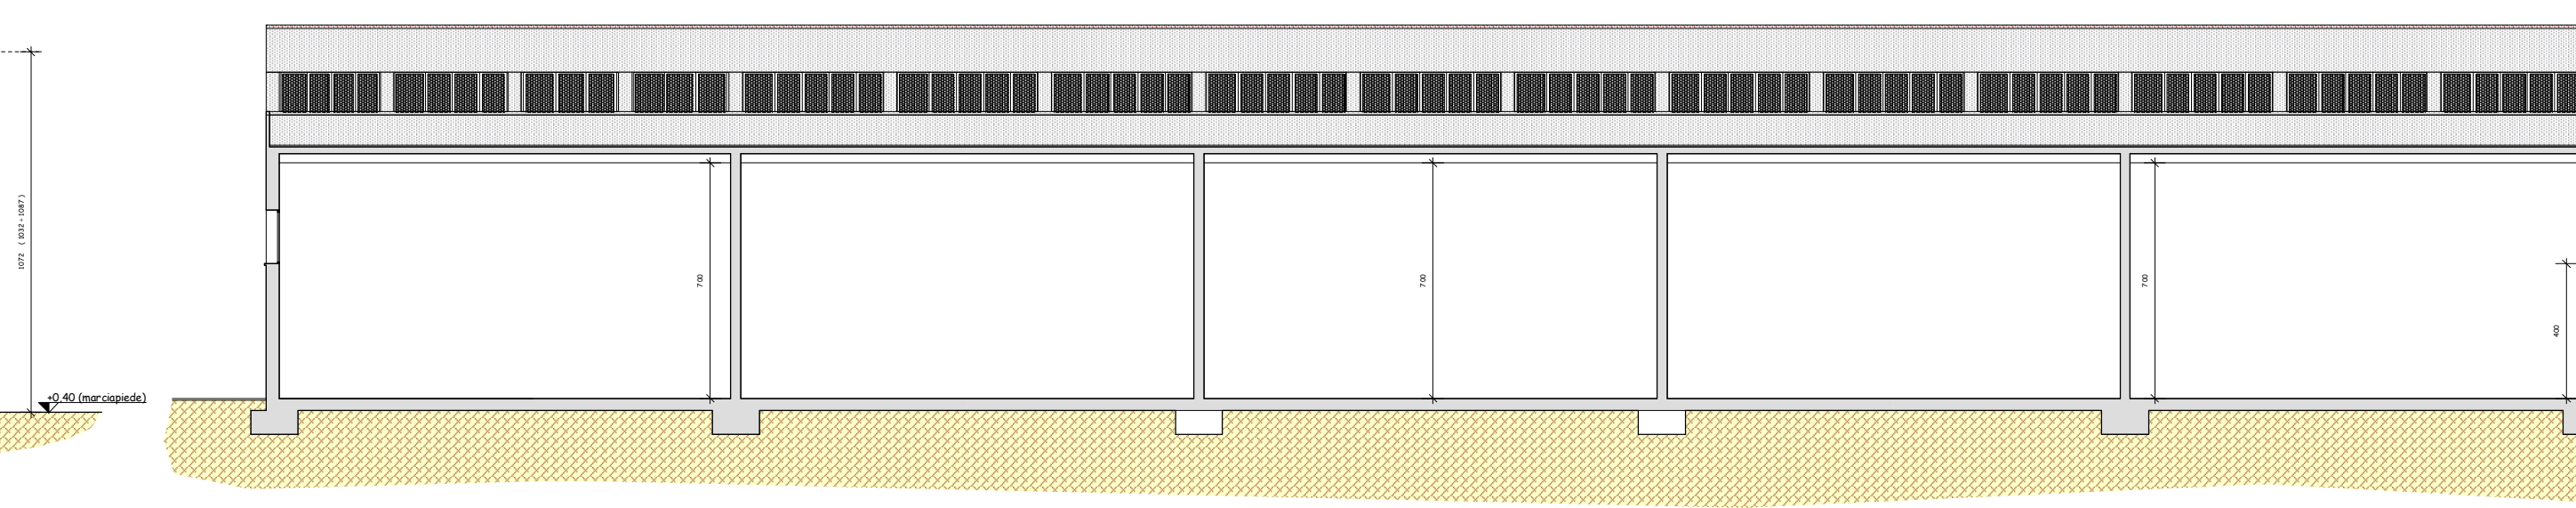

SEZIONE B - B