



# lotto9

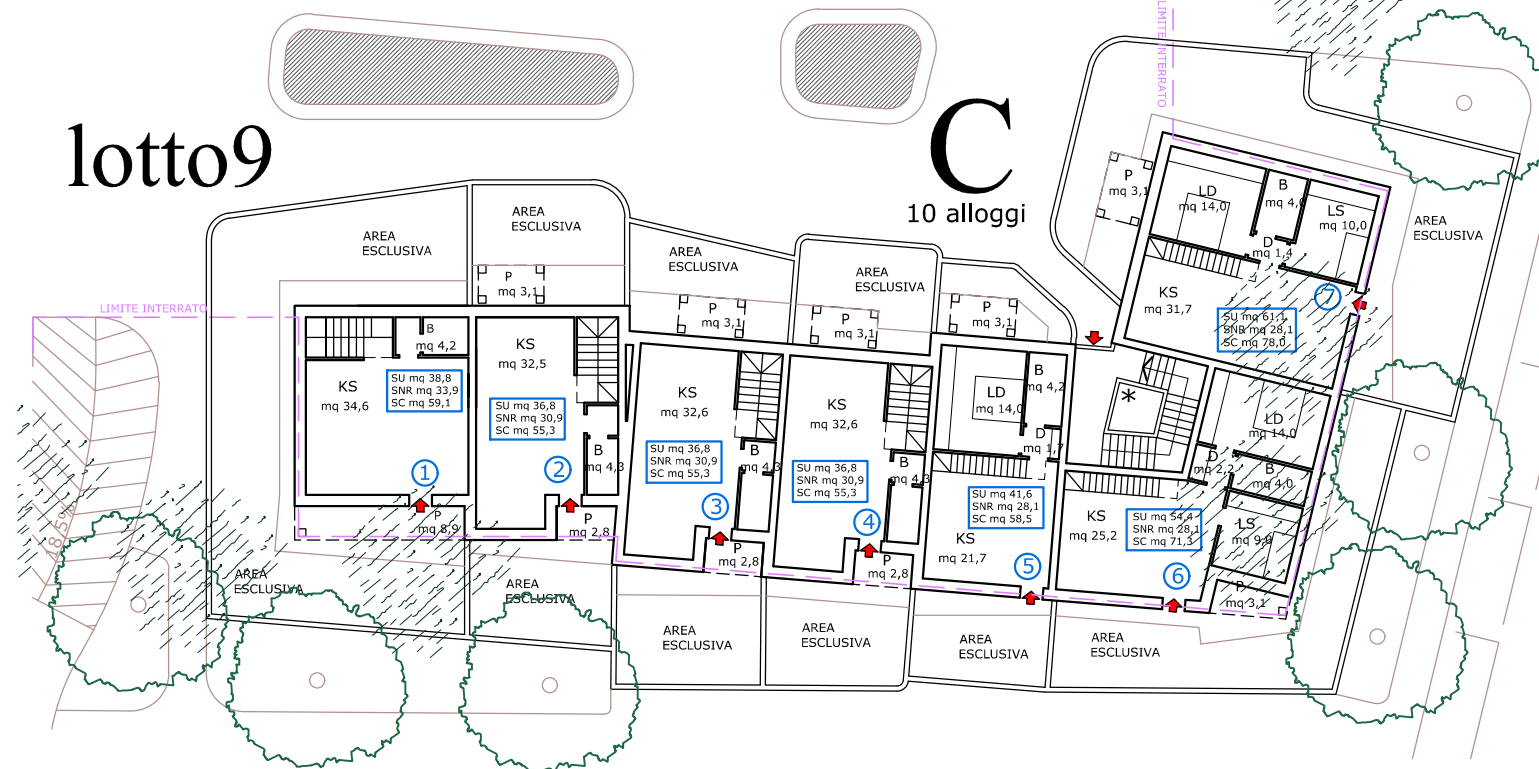

C  
10 alloggi

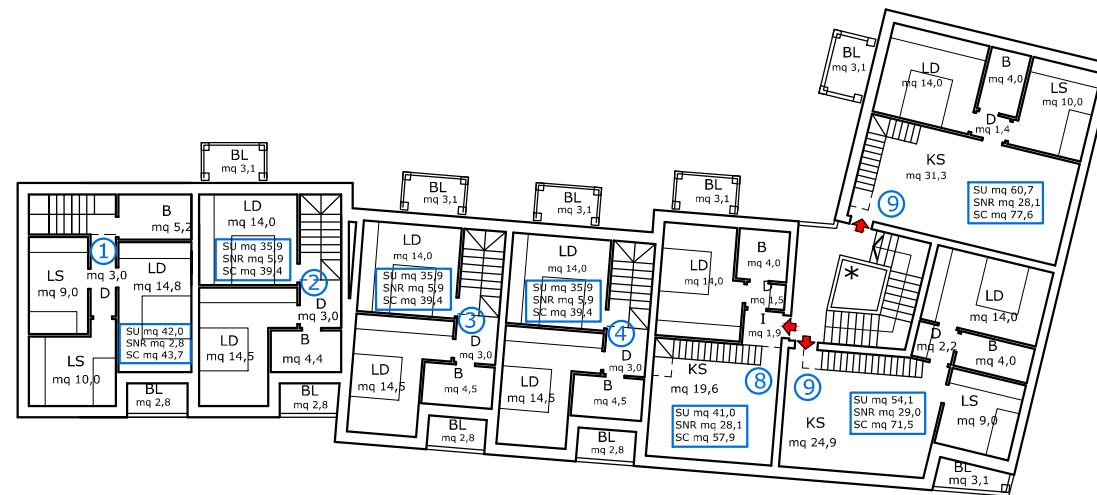

legenda

S	Soggiorno	R	Ripostiglio
K	Cucina-Ang. cott.	D	Disimpegno
B	bagno	BL	Balcone-loggia
LS	Camera singola	P	Portico
LD	Camera doppia	*	Vano predisposto per futuro ascensore

10 alloggi  
SC 801,7

lotto 9  
C  
scala 1:300  
PIANO TERRA  
PIANO PRIMO

