

**STUDIO TECNICO
INGEGNERIA - ARCHITETTURA**

Dott. Ing. Galassi Giuliano
Dott. Ing. Gianessi Ermanno
Geom. Pasini Gabriele
Viale Marconi n°584
Tel. 0547 301735 - Fax 0547 301656
P.I. 01314600402

Piano Urbanistico Attuativo di Iniziativa Privata
03/06-AT5 Case Finali - Via Arcangeli
Comune di Cesena

Proprietà: CALANDRINI STEFANO
CALANDRINI ALBERTO
CALANDRINI MARIA PIA
VEGGIANI ANNA MARIA

TAVOLA B_2H


ELABORATI DI PROGETTO

— Verde pubblico —

il progettista
Ing. Ermanno Gianessi

i committenti

data: Febbraio 2005

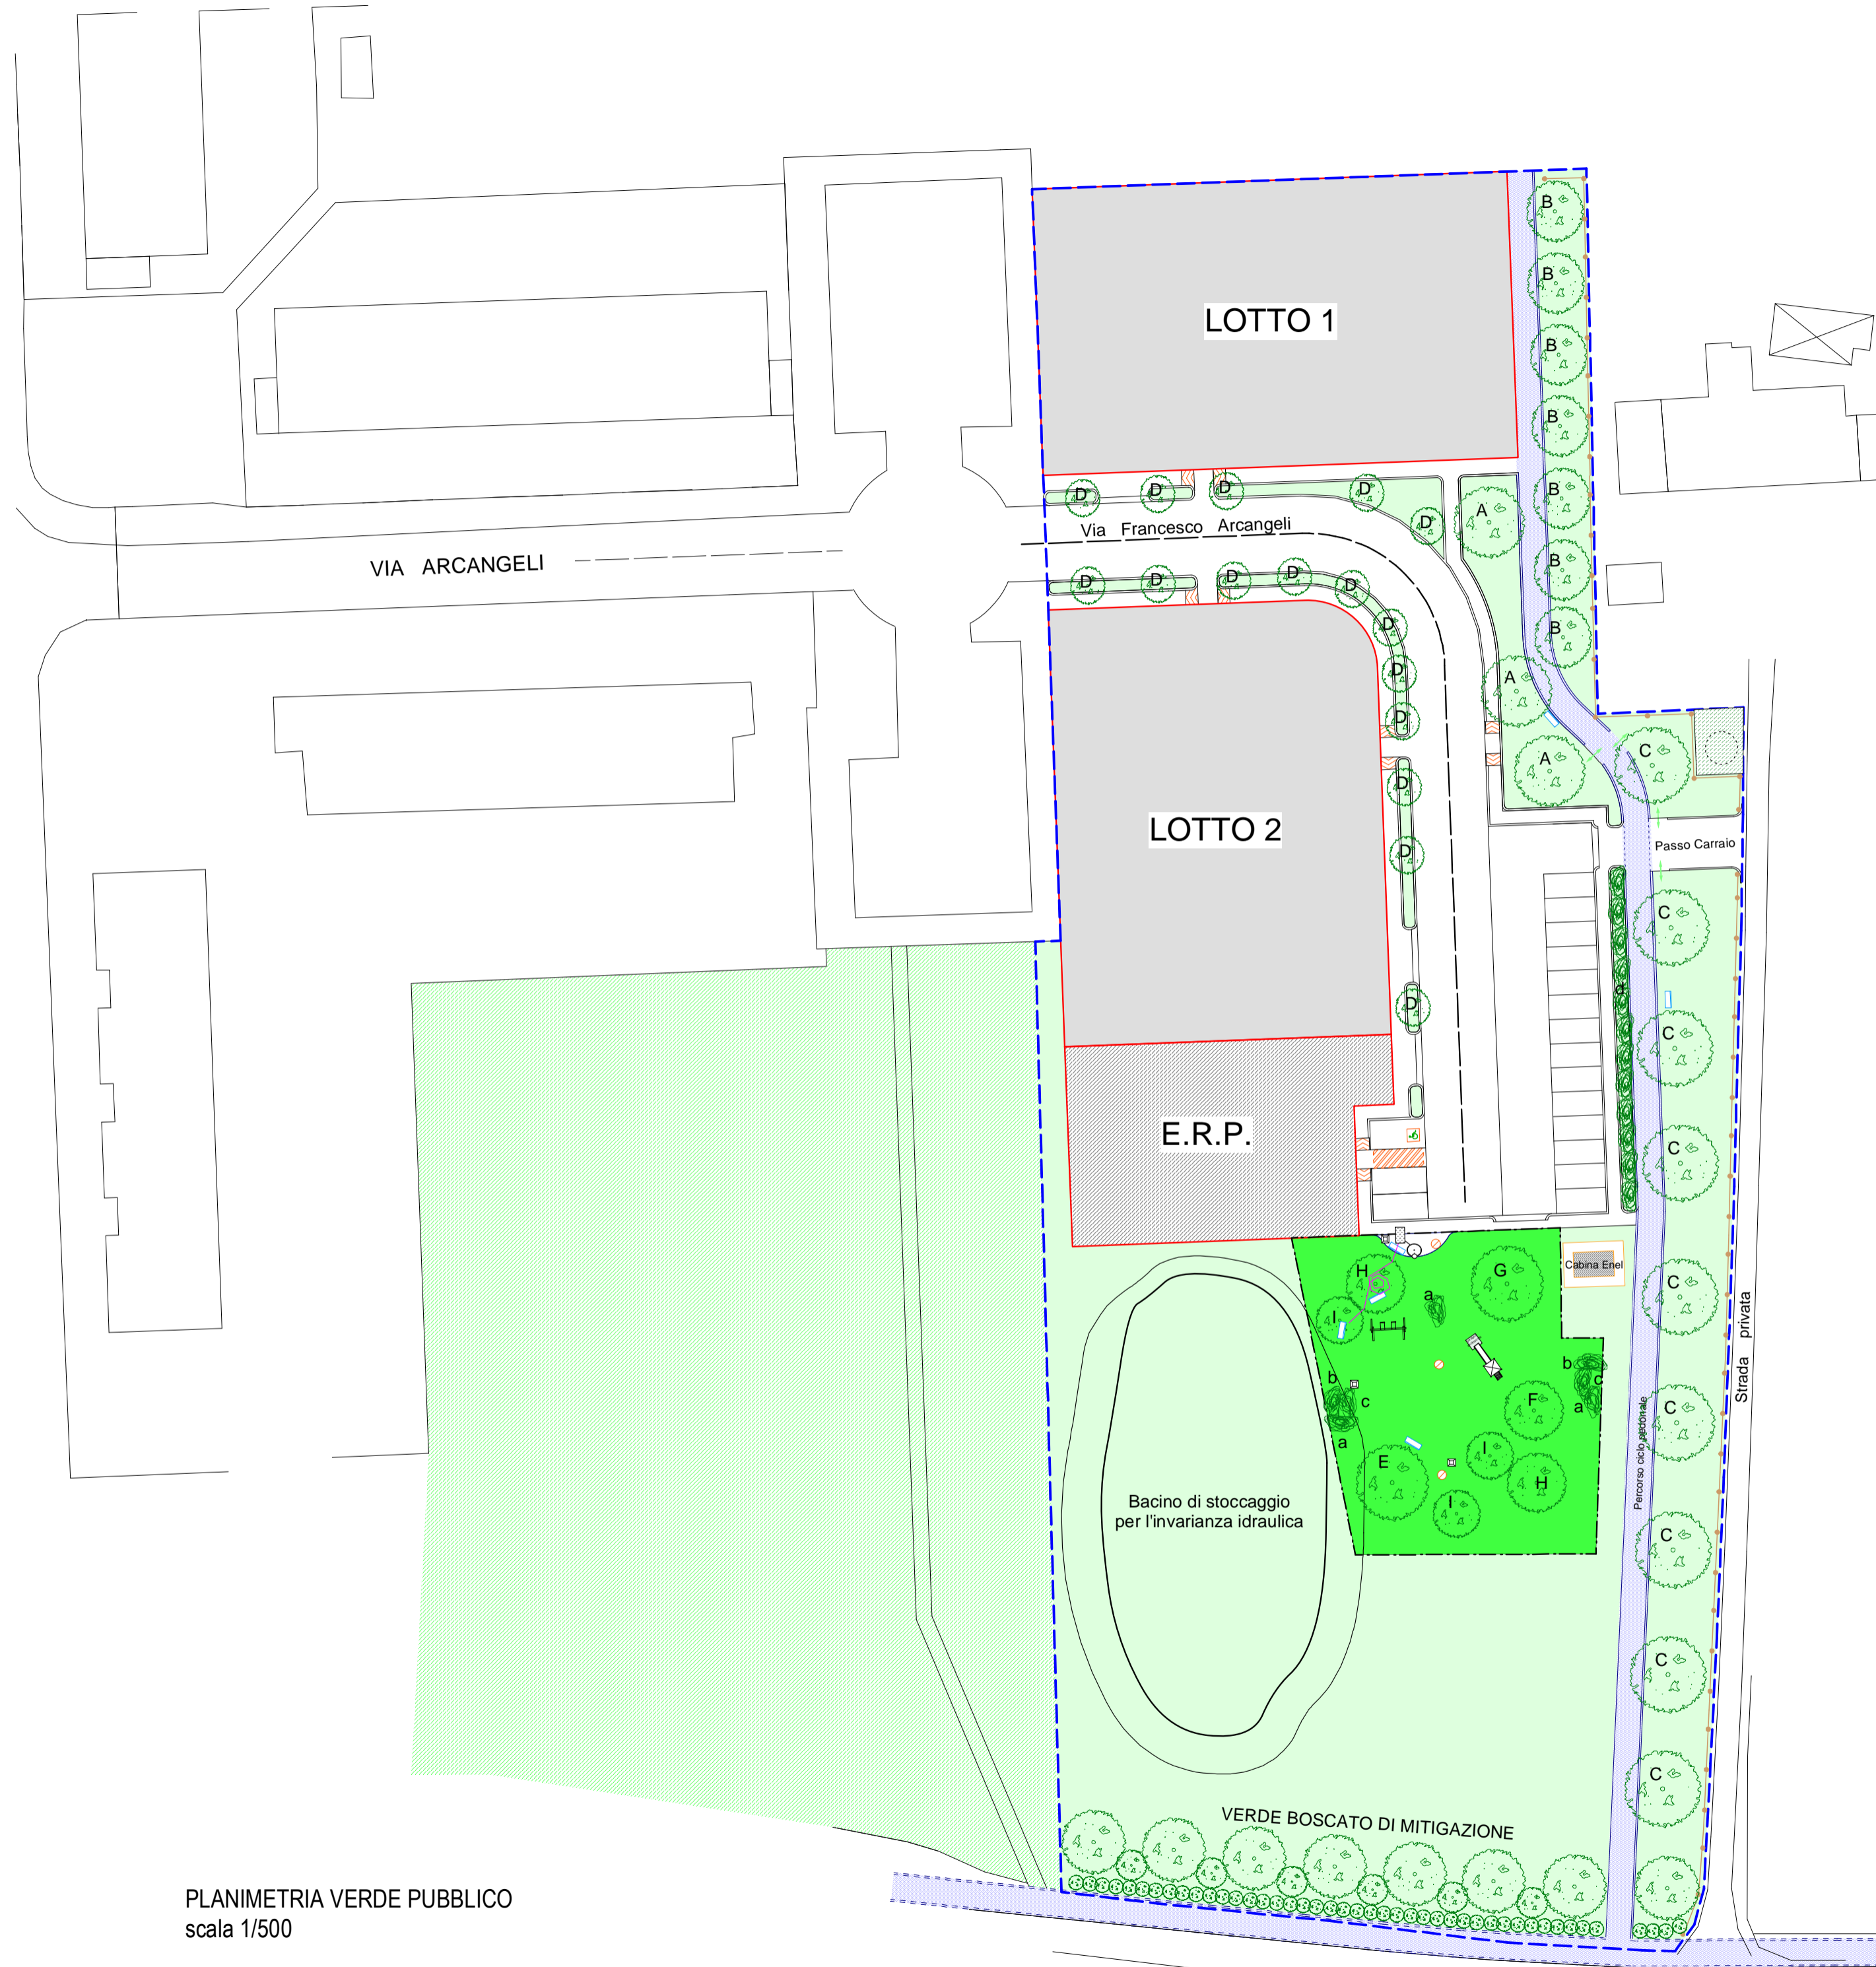

PLANIMETRIA VERDE PUBBLICO
scala 1/500

LEGENDA

- Margini zona di intervento
- Strada, marciapiedi e parcheggi pubblici
- Lotti edificabili privati
- E.R.P.
- Verde pubblico attrezzato
- Verde pubblico di compensazione
- Percorso ciclo-pedonale
- Verde esistente adiacente al comparto

ALBERI

rif.	essenza	quantità
A.	Tilia Platyphyllos	3
B.	Carpinus Betulus	7
C.	Celtis Australis	9
D.	Carpinus Betulus (ad alberello)	15
E.	Acer Campestre	1
F.	Cornus Mas	1
G.	Cercis Siliquastrum	1
H.	Fraxinus Ornus	2
I.	Ginko Biloba	3

ARBUSTI

rif.	essenza	quantità
a.	Laurus Nobilis	9
b.	Rosmarinus Officinalis	6
c.	Osmanthus Fragrans	6
d.	Pittosporum Tobira ed Osmarea Burkwodii	12

VERDE BOSCATO DI MITIGAZIONE come da Indicazioni N.T.A.

Alberi grandi	4 Celtis Australis e 4 Quercus Robur
Alberi piccoli	3 Fraxinus Ornus e 3 Ostrya Carpinifolia
Arbusti	22 Elaeagnus Ebbingei e 22 Corylus Avellana

- Pozzetto contatore acquedotto con allacci a:
- Fontanella
- Impianto d'irrigazione con centralina alimentata a batteria
- Impianto d'irrigazione con centralina alimentata a batteria ad ala gocciolante autocompensante per tutte le piante
1 giro per arbusto
2 giri per pianta
- Fontanella
- N°3 Contenitori porta rifiuti
- N°6 Panchine
- Scivolo
- Doppia altalena
- N°3 Lampioni
- Recinzione in rete metallica plastificata H 1,50 m