
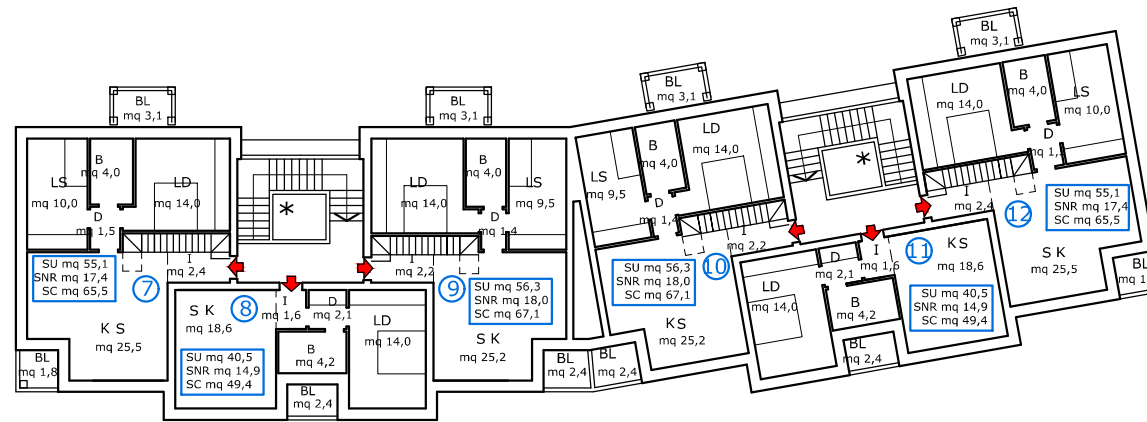


lotto5

B
12 alloggi

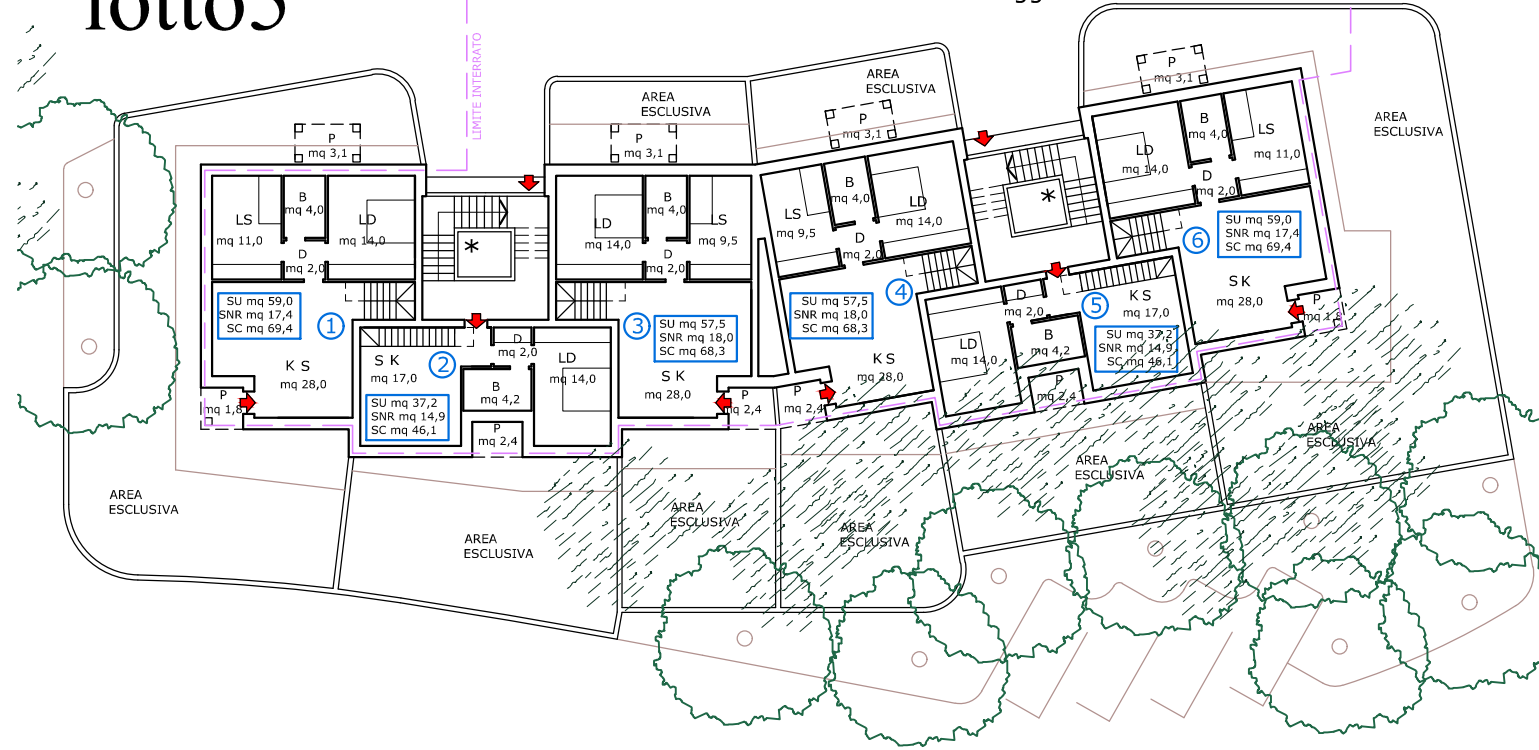

legenda

S	Soggiorno	R	Ripostiglio
K	Cucina-Ang. cott.	D	Disimpegno
B	bagno	BL	Balcone-loggia
LS	Camera singola	P	Portico
LD	Camera doppia	*	Vano predisposto per futuro ascensore

12 alloggi
SC 731,6



lotto 5
B scala 1:300
PIANO TERRA
PIANO PRIMO

