

COMUNE DI CESENA

PEEP C 7b SANT'EGIDIO - P.U.A. 21



Luoghi dell'abitare

PROGETTO PRELIMINARE
UGO SASSO - LUCIAN KROLL - HERBERT DREISEITL
ENRICA ROSSI - LUCIANO FARNENI - ATRIOS MISEROCCHI - MAURIZIO PAOLUCCI
DANTE DALL'ACCO - FABIO ANTONINI - GUIDO FORLANI - PAOLINO BATANI
VITTORIO BELLI - STEFANO GIARDINO

PROGETTO DEFINITIVO
ENRICA ROSSI ARCHITETTO
VIA ROSOLETO #435 - 47522 CESENA (FC)
tel. 0547 - 600144 fax 0547 - 333026
enrica.rossi@archirossi.com
P.IVA 02685120406

SOGGETTO ATTUATORE
COOP. VA GINO GABUSI a.r.l.
VIA ROSOLETO #435 - 47522 CESENA (FC)
tel. 0547 - 600144 fax 0547 - 333026
C.F. e P.IVA 0537896041

FARNEDI MISEROCCHI PAOLUCCI
associazione professionale
VIA DELL'ARRIGONE #308 - 47522 CESENA (FC)
tel. 0547 - 413130 fax 0547 - 317089
architect@studiodf.com
P.IVA 01266020400
Collaboratori: Massimo Geom. Di Pace - Matteo Ing. Maddini

TAV. 7

SCHEMA RETI HERA


DICEMBRE 2010

LUGLIO 2011

SCALA 1 : 500

Il presente disegno è il risultato di un progetto di studio. Non è vietata ogni produzione e diffusione anche parziale, salvo esplicita approvazione della stessa opera (art. 270 - 280 C.C. Copr. 2004/191 e s. mod.)

- Reti fognatura nera esistente
- Reti fognatura nera di progetto in PVC Ø 250 SN 8
- Pozzetti d'innesto e d'ispezione con botola per le acque reflue dei nuclei abitativi cm 80x80 - Ø 160
- Pozzetto d'ispezione
- Reti acquedotto pubblico di progetto in PEAD
- Reti gas metano di progetto in ACC
- Contatori acqua e gas
- Reti fibre ottiche 2 Ø 125 di progetto in PVC corrugato
- Reti teleriscaldamento di progetto in ACC nero isolato con protezione esterna in polietilene
- Limite d'intervento
- Superficie Territoriale
- Area privata e privata di uso pubblico
- Percorsi carrabili privati di uso esclusivo dei residenti, dei mezzi di soccorso e manutenzione, su cui è consentito l'uso pubblico per il percorso ciclo- pedonale
- Strada pubblica

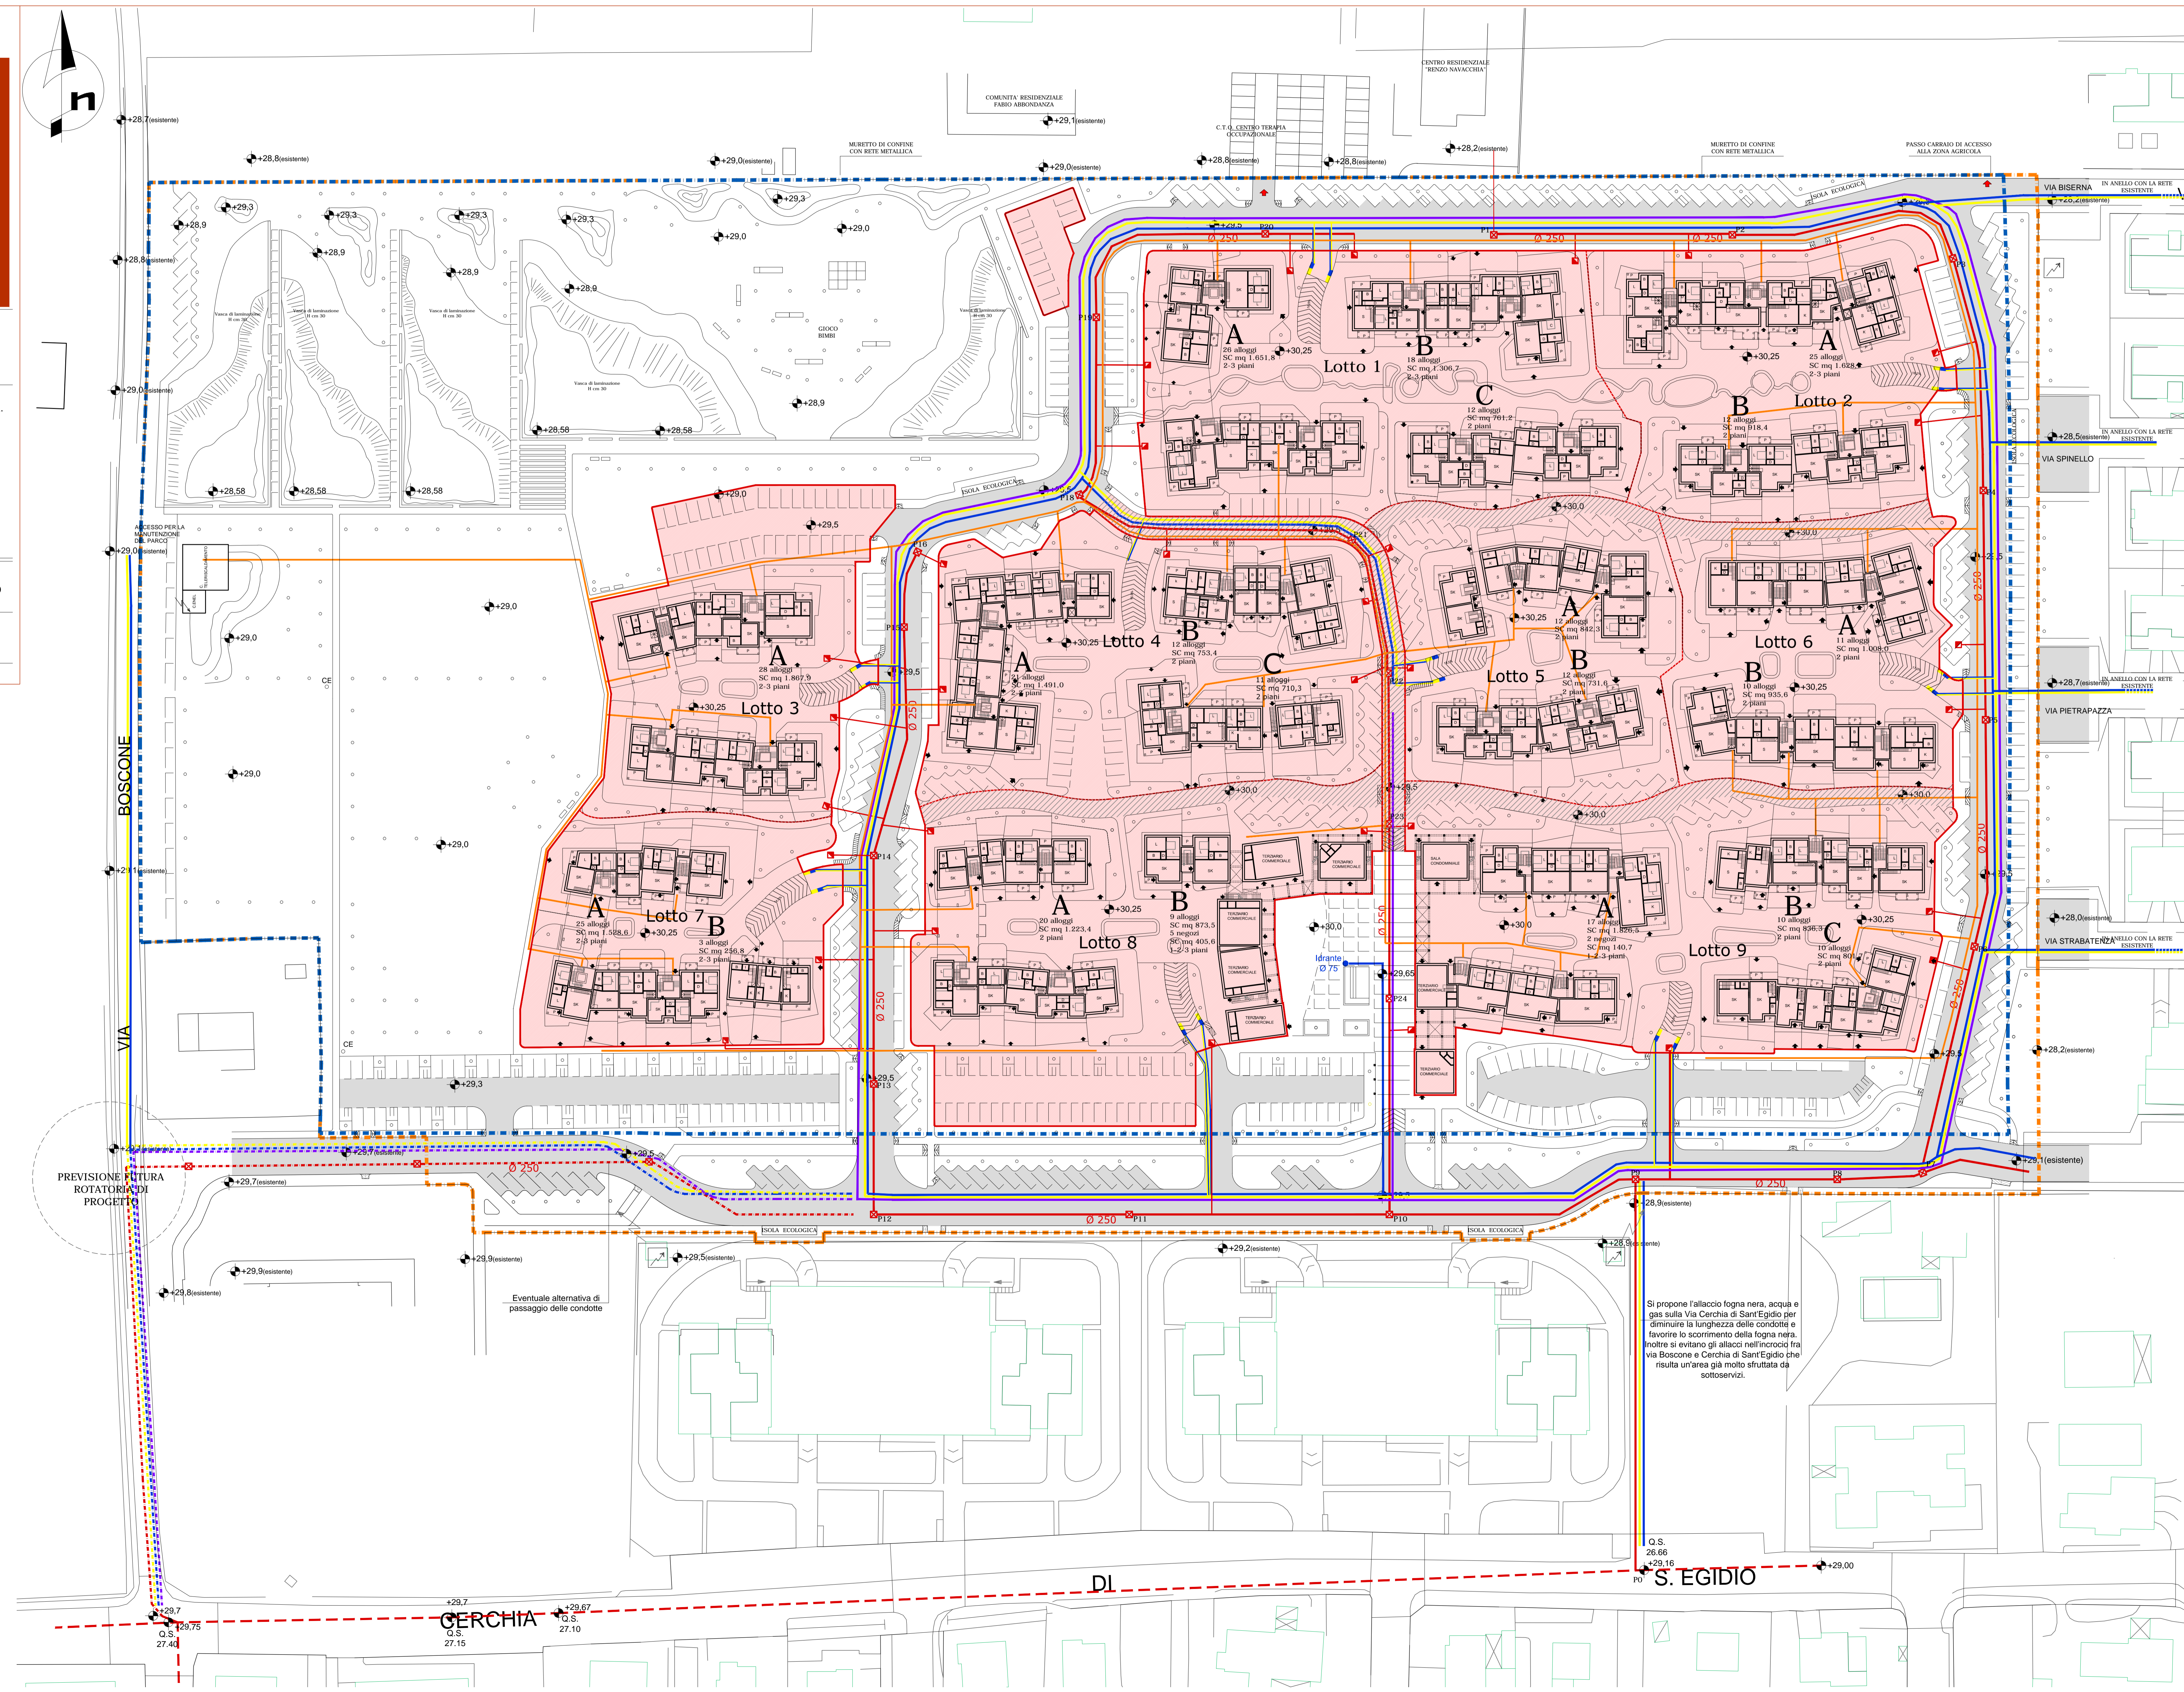

Si propone l'allaccio fognatura nera, acqua e gas sulla Via Carotica di Sant'Egidio per diminuire la lunghezza delle condotte e favorire lo scorrimento della fognatura nera, inoltre si evitano gli allacci rinfocciati fra Via Bosconi e Cerchia di Sant'Egidio che risulta un'area già molto sfruttata da sottoservizi.

Q.S.
26.66
+25.10
PO S. EGIDIO

GERCHIA
Q.S.
27.15

DI