QUALITA' IN MOVIMENTO
CESENA

Assessorato Mobilita'
COMUNE di CESENA

Settore Infrastrutture e Mobilità
Servizio Mobilità

PIANO REGOLATORE INTEGRATO della MOBILITA' (PRIM) del Comune di Cesena 2007-2015

A- Area PIANIFICAZIONE, INFRASTRUTTURE e SICUREZZA

Piano di Settore
II-la SICUREZZA STRADALE nei QUARTIERI
2003-2015

II.2-Piano Particolareggiato
Circoscrizione Fiorenzuola
QUARTIERE STADIO
2007-2010

Oggetto tavola n° 6P

Particolare INTERSEZIONE RIALZATA (tipo) all'intersezione tra Via LUCANIA e Via SICILIA

Data 30 Novembre 2010 Scala 1:100

Servizio Mobilita'
Piazza del Popolo N° 10
47023 CESENA (FC)
Tel. 0547 356101
Fax 0547 356012
e.mail: mobilita@comune.cesena.fc.it

Responsabile del Piano
Arch. Gastone BARONIO

Collaboratori:
Geom. Giorgio LEGNI
Geom. Maurizio DE PAOLA
Geom. Morris GENTILI

Elaborati grafici:
Geom. Ones GIANFANTI
Ing. Franco MORETTI
(collaboratori esterni)

Dirigente Settore Infrastrutture e Mobilità
Ing. Natalino BORGHETTI

Gruppo intersettoriale:
- Settore Programmazione Urbanistica
- Settore Polizia Municipale
- Settore LL PP
- Settore Tutela Ambiente e Territorio
- ATR
- Ausl

Penso spesso che se tutte le case e le strade avessero un aspetto gradevole e ordinato e nobile la gente sarebbe necessariamente gentile e amabile (Hermann Hesse)

LEGENDA
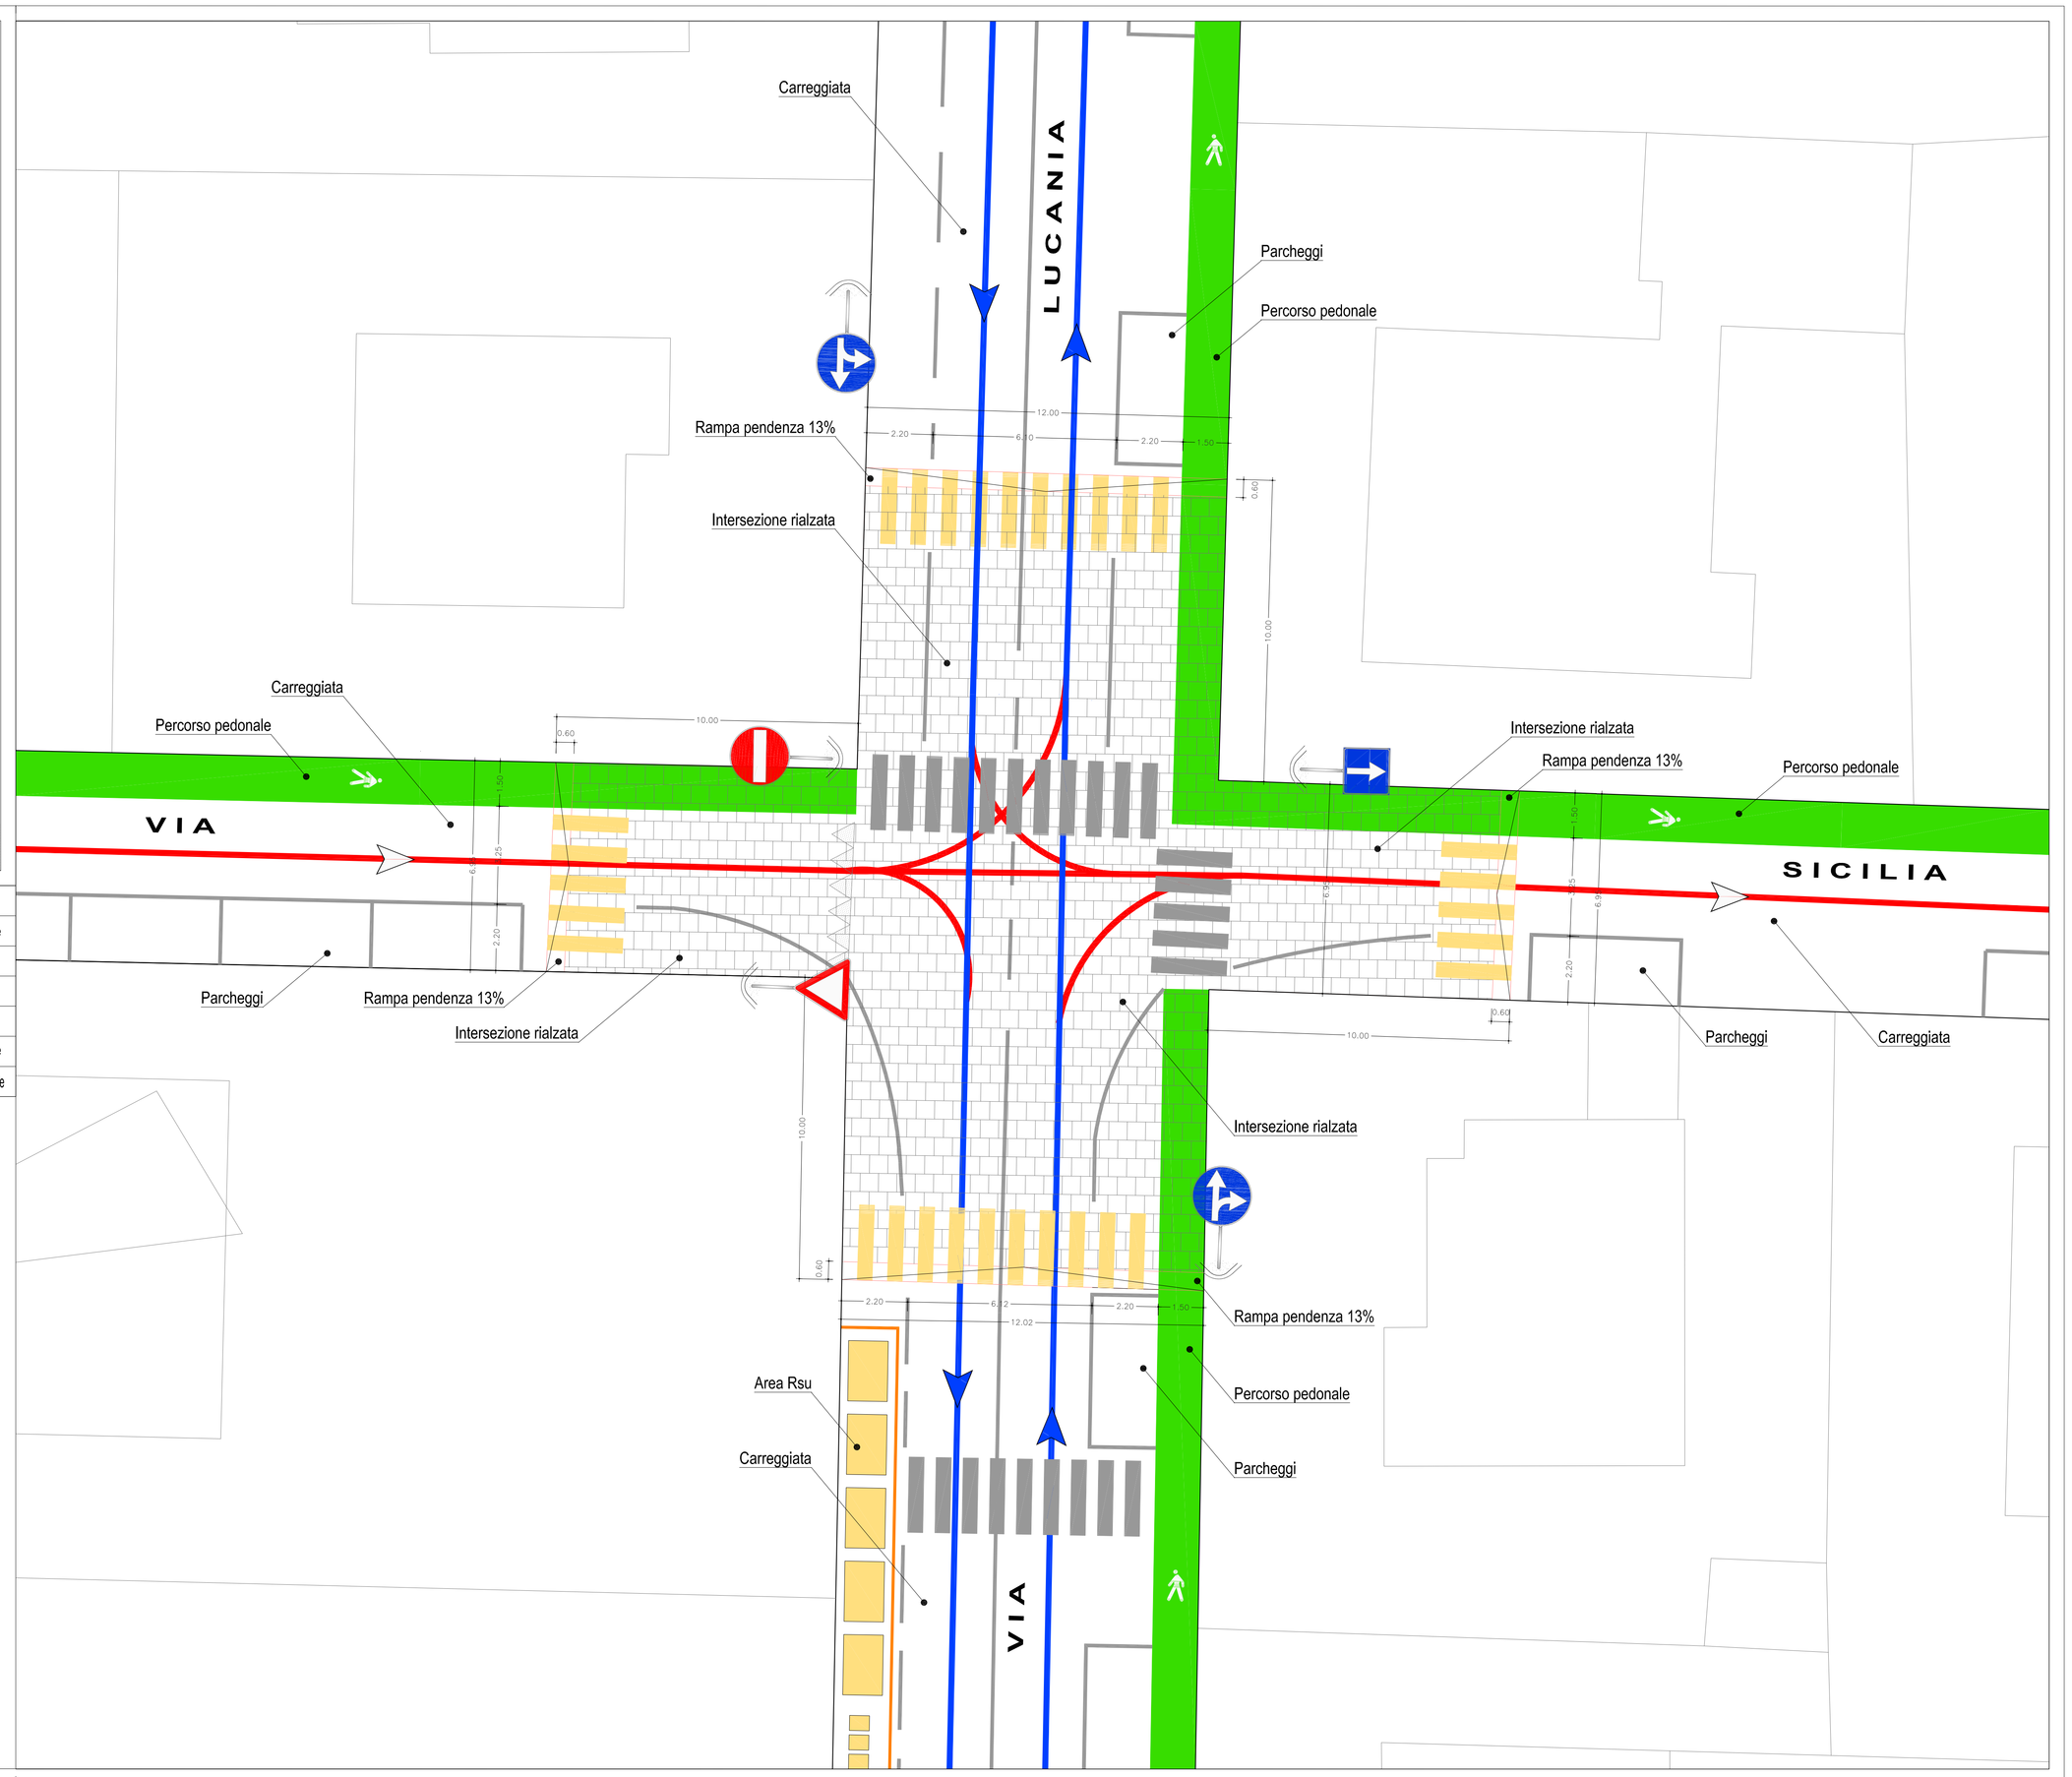
Circolazione a doppio senso di marcia	Circolazione a senso unico esistente
Nuova circolazione a senso unico	Nuova circolazione a senso unico alternato
Corsia autobus esistente	Nuova corsia autobus
Pista ciclabile	Passaggio pedonale
Intersezione rialzata/dosso	Servizi e attività commerciali di quartiere
Servizi e attività commerciali di interesse comunale	Servizi e attività commerciali di interesse extra comunale